
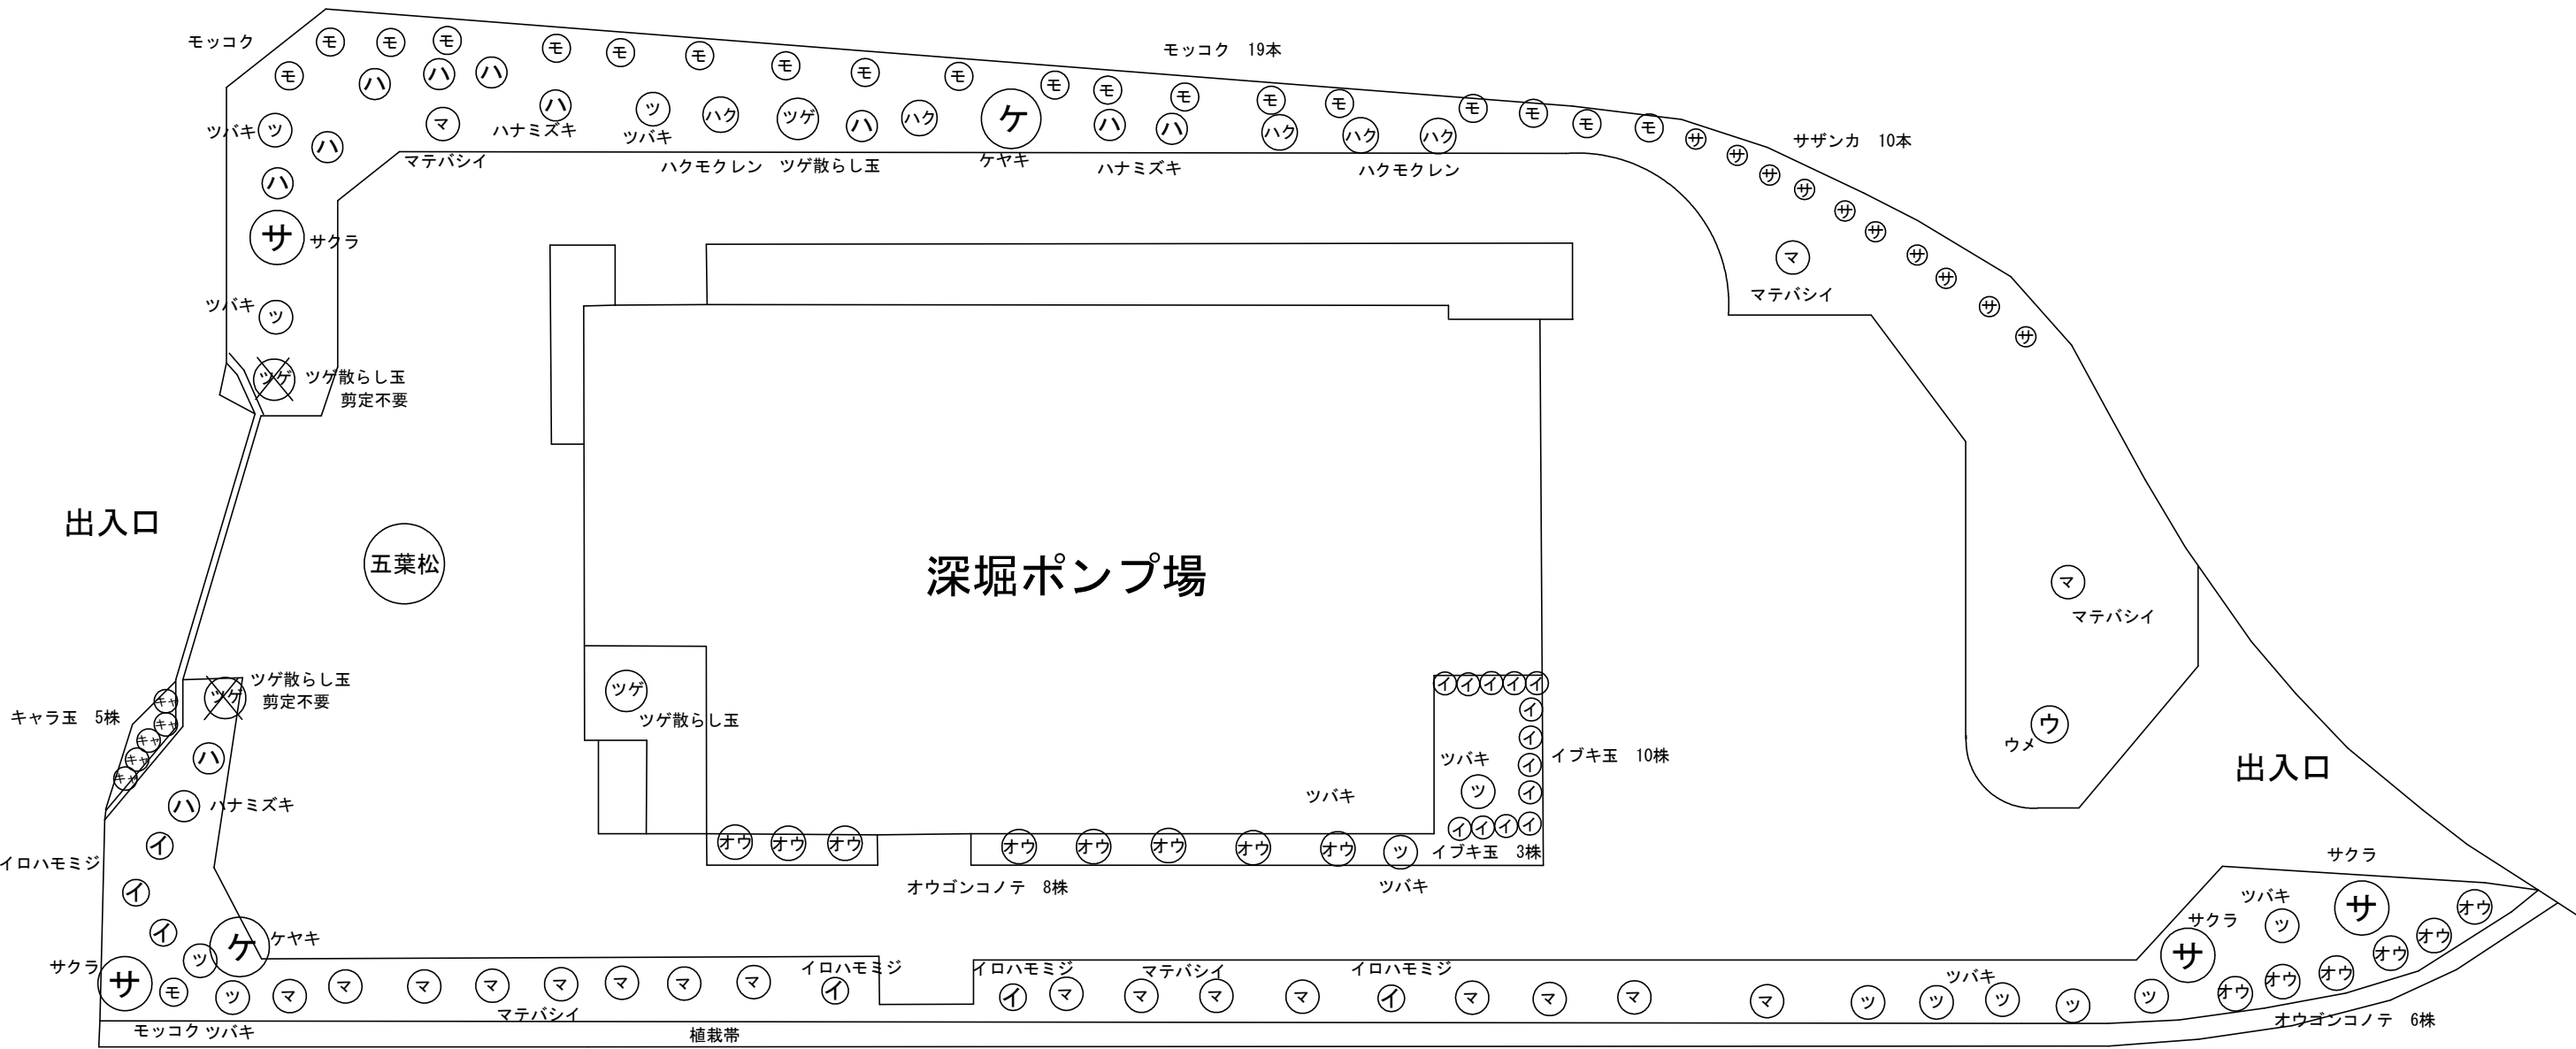



平面図 深堀ポンプ場

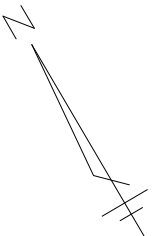

深堀排水路



業務名	ポンプ場樹木剪定委託		
業務箇所	相模原市南区上鶴間3丁目ほか地内		
図面名	平面図		
縮尺	free	図面番号	1/6
事業者名	相模原市		

平面図 古淵ポンプ場

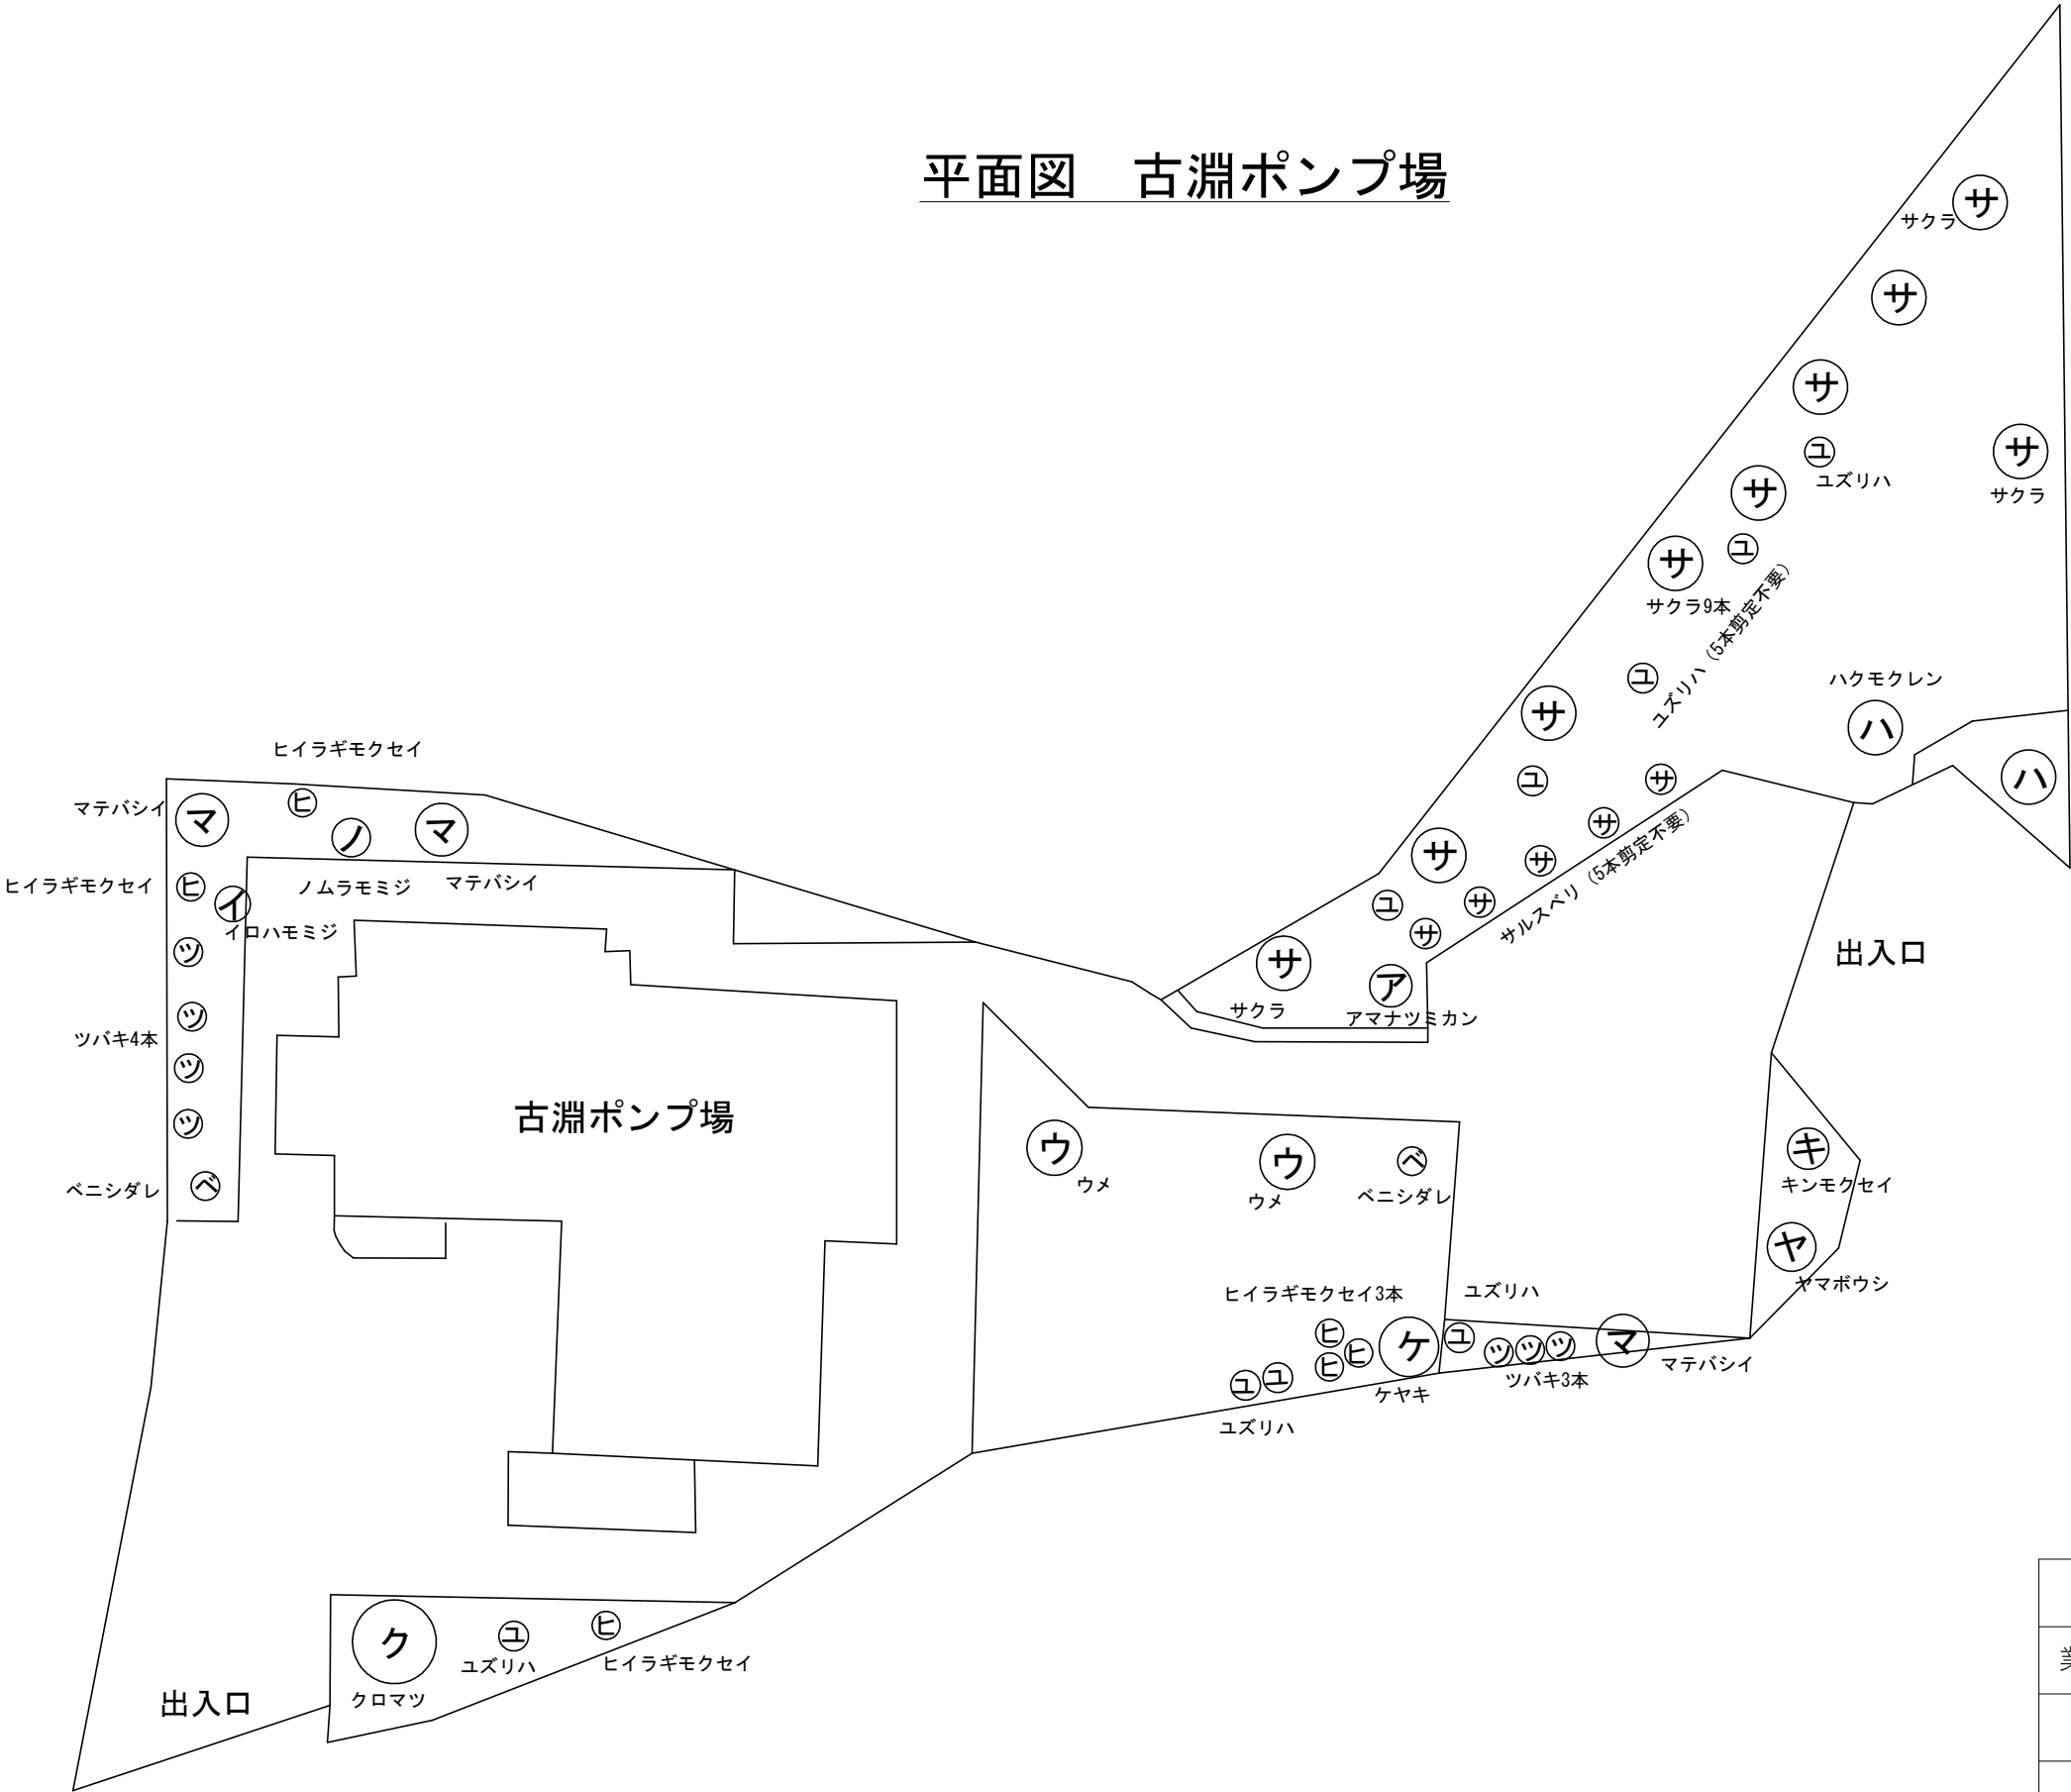

業務名	ポンプ場樹木剪定委託		
業務箇所	相模原市南区上鶴間3丁目ほか地内		
図面名	平面図		
縮尺	free	図面番号	2/6
事業者名	相模原市		


平面図 中和田ポンプ場

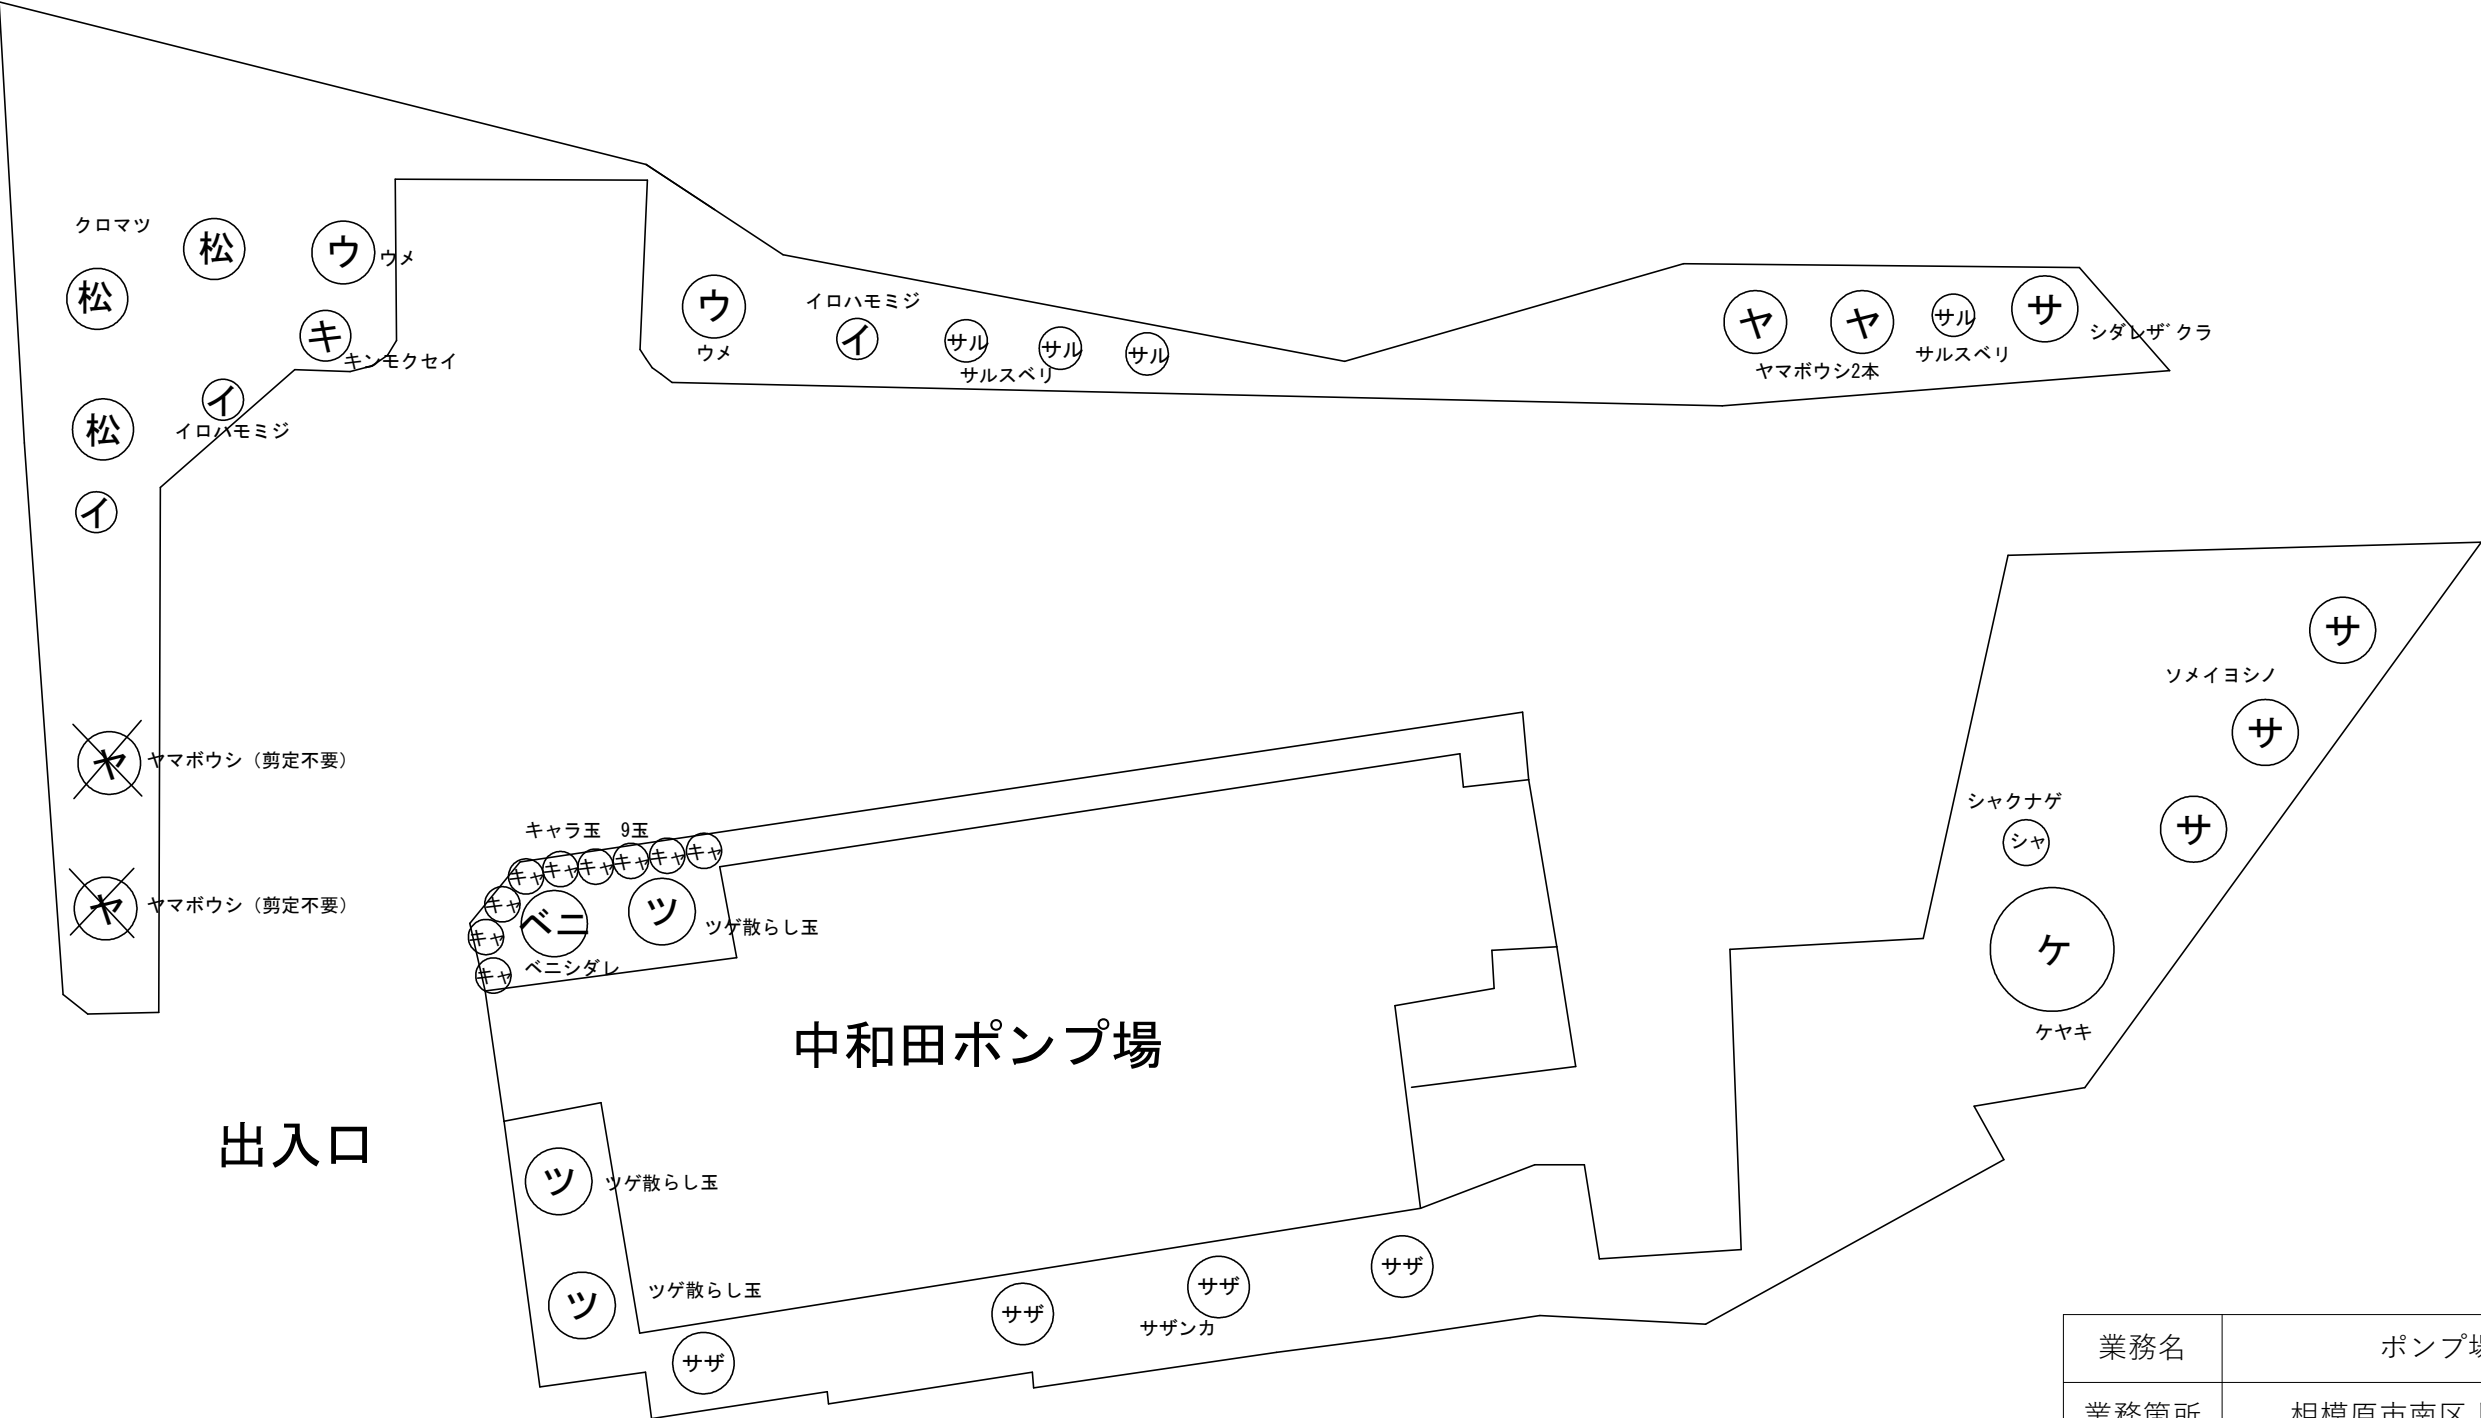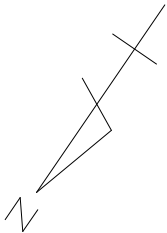

出入口



業務名	ポンプ場樹木剪定委託		
業務箇所	相模原市南区上鶴間3丁目ほか地内		
図面名	平面図		
縮尺	free	図面番号	3/6
事業者名	相模原市		

平面図 中淵ポンプ場

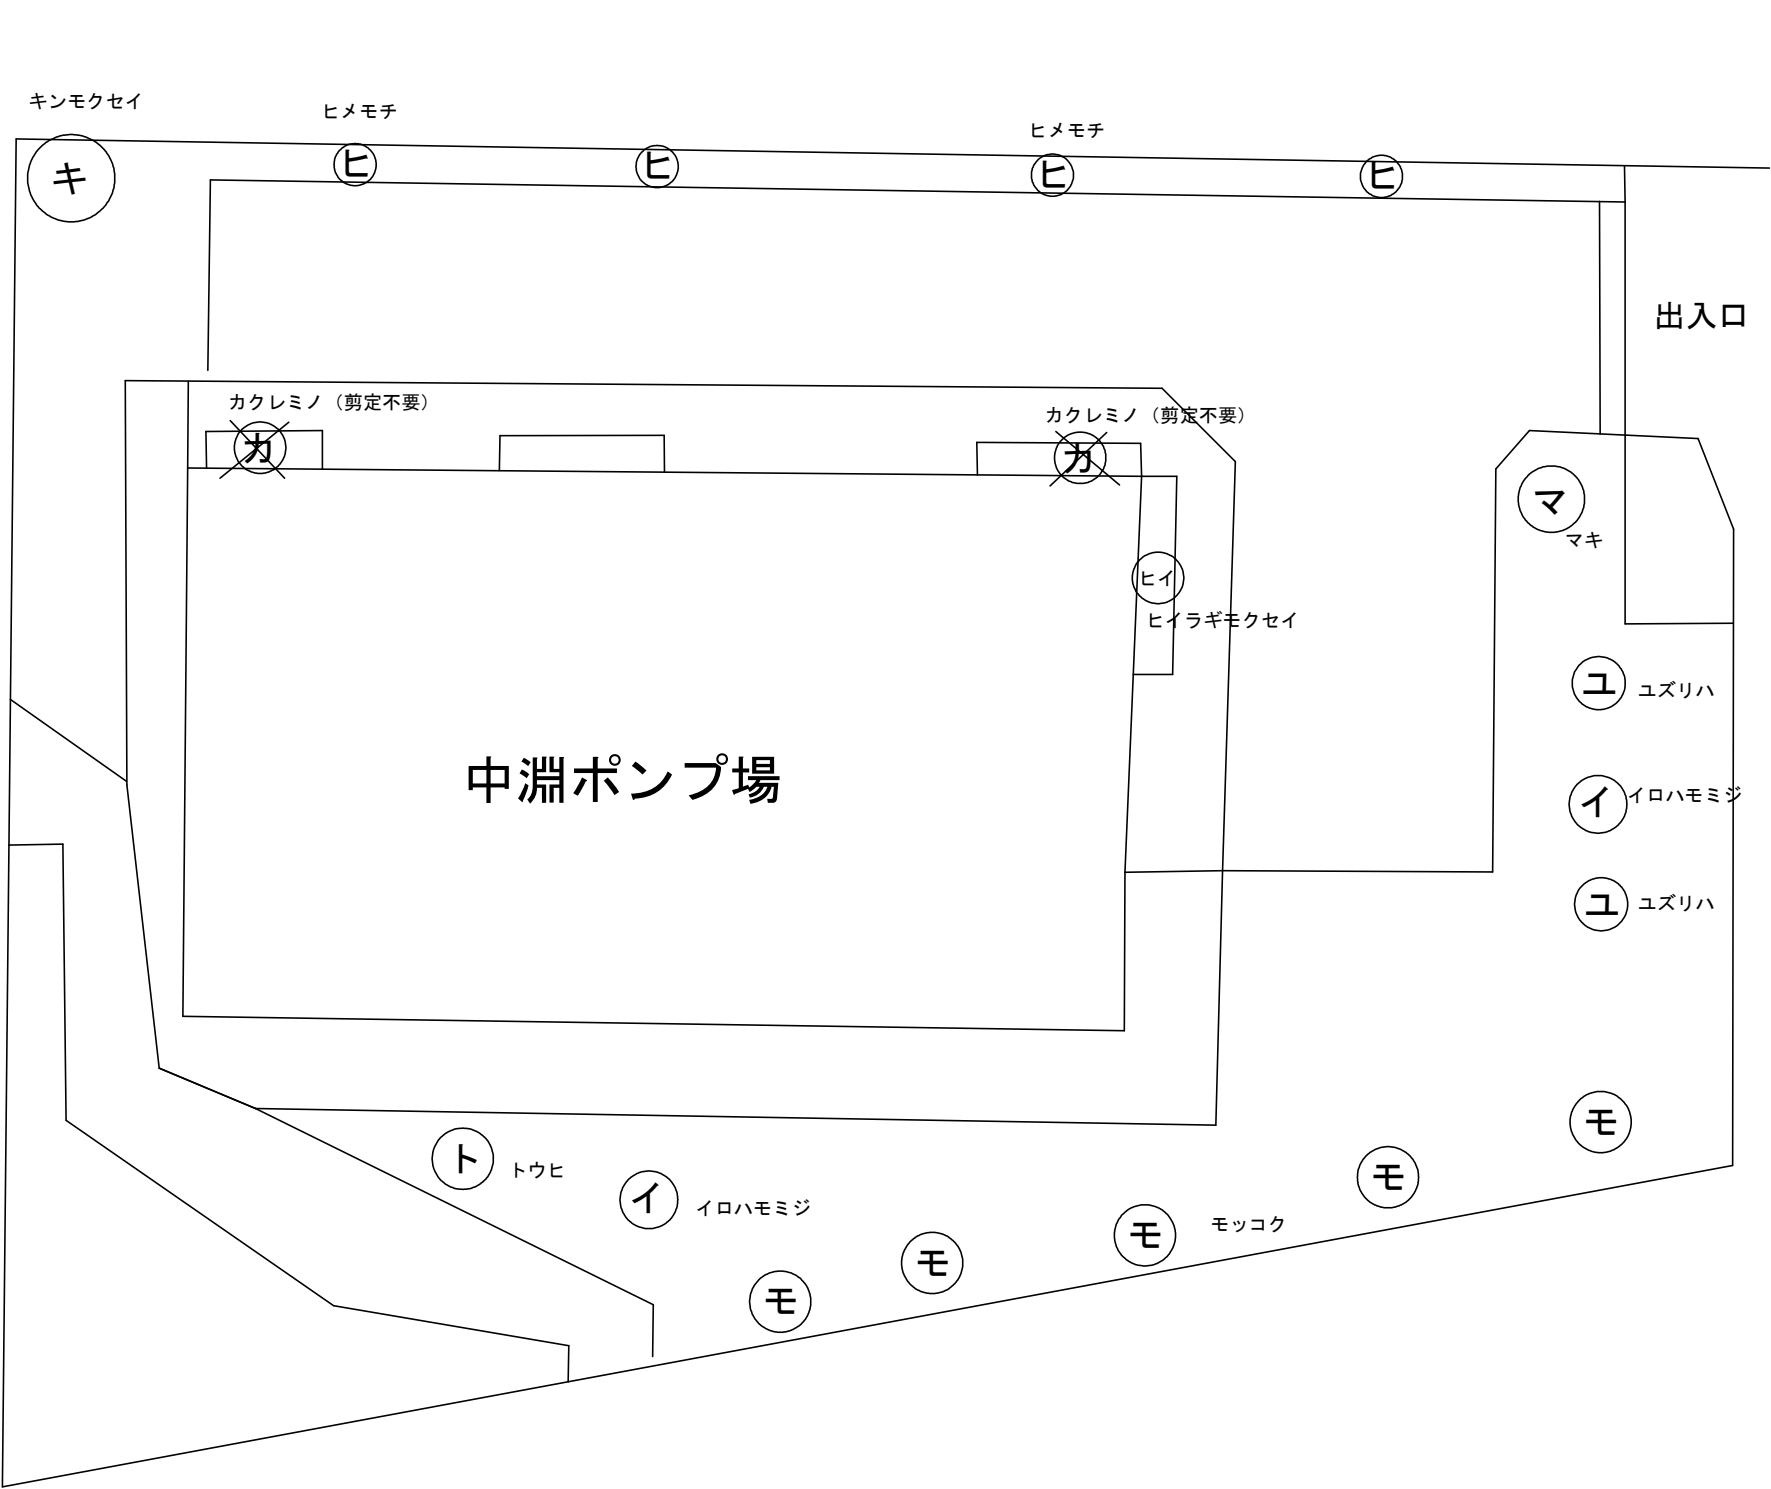

業務名	ポンプ場樹木剪定委託		
業務箇所	相模原市南区上鶴間 3 丁目ほか地内		
図面名	平 面 図		
縮尺	free	図面番号	4 / 6
事業者名	相模原市		

平面図 当麻ポンプ場

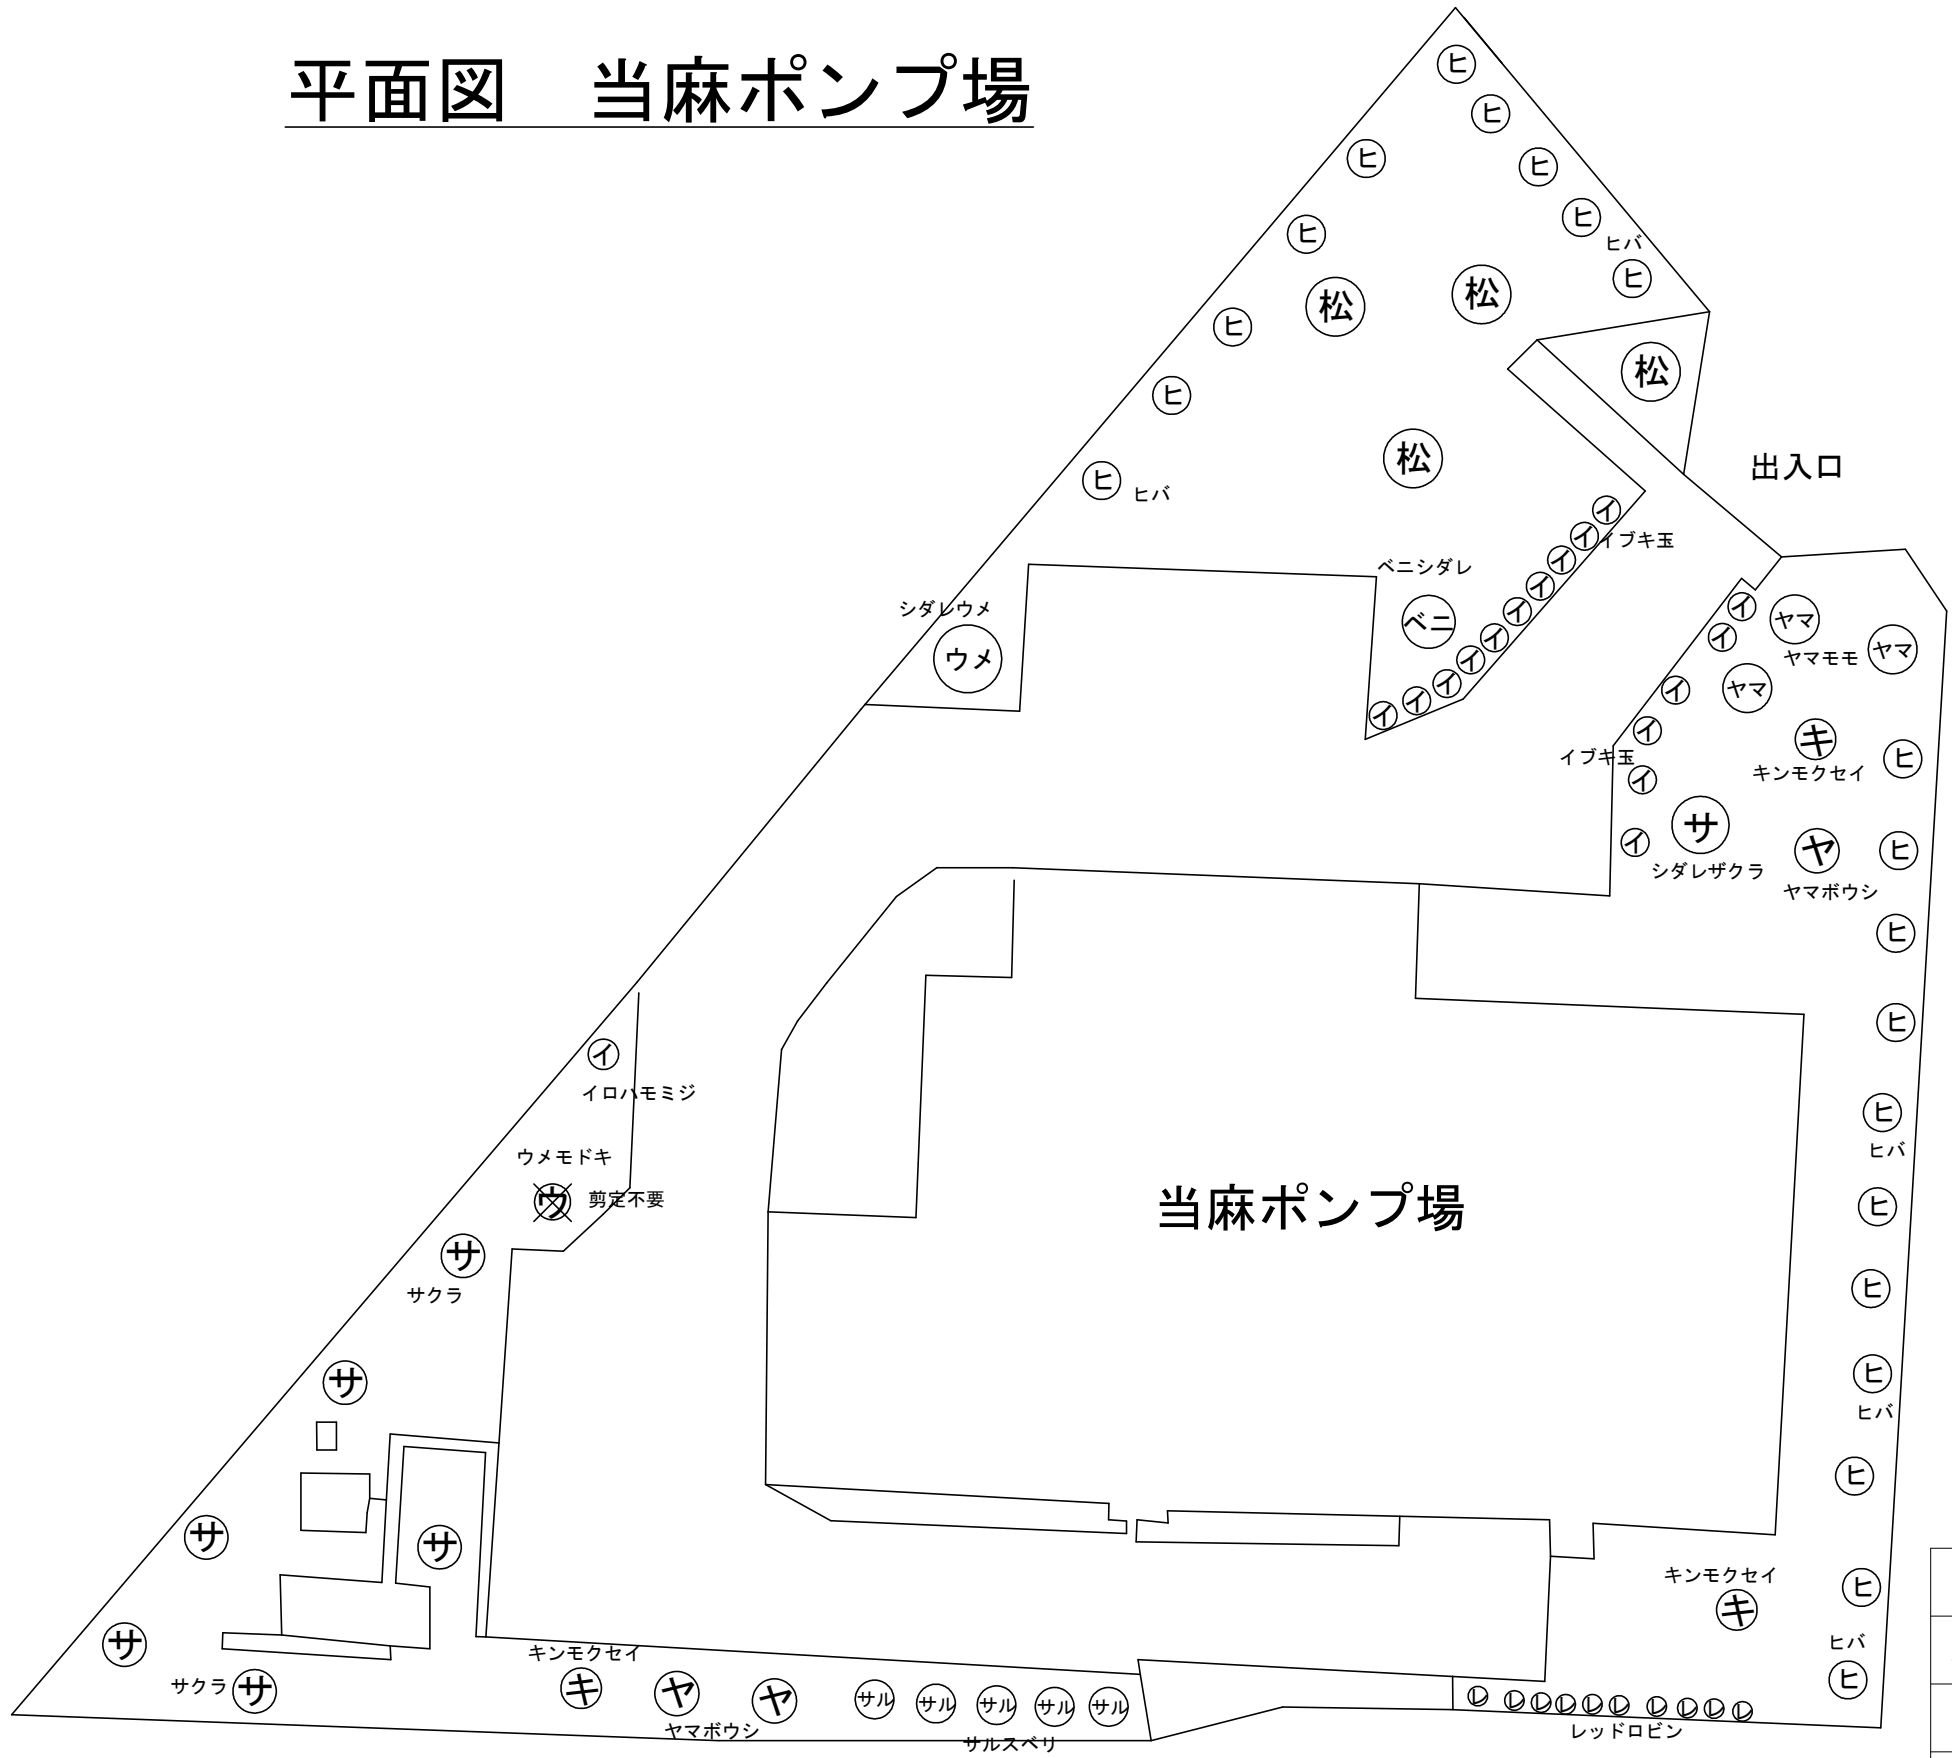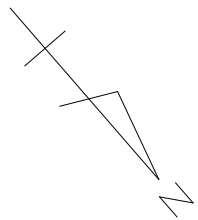

業務名	ポンプ場樹木剪定委託		
業務箇所	相模原市南区上鶴間3丁目ほか地内		
図面名	平 面 図		
縮尺	free	図面番号	5/6
事業者名	相模原市		

平面図 久所ポンプ場

業務名	ポンプ場樹木剪定委託		
業務箇所	相模原市南区上鶴間3丁目ほか地内		
図面名	平 面 図		
縮尺	free	図面番号	6/6
事業者名	相模原市		

