



## れんげの里あいそ配置図

(新磯ふれあいセンター・相模の大風センター・新磯こどもセンター)

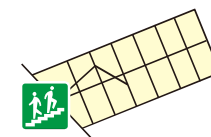


1F

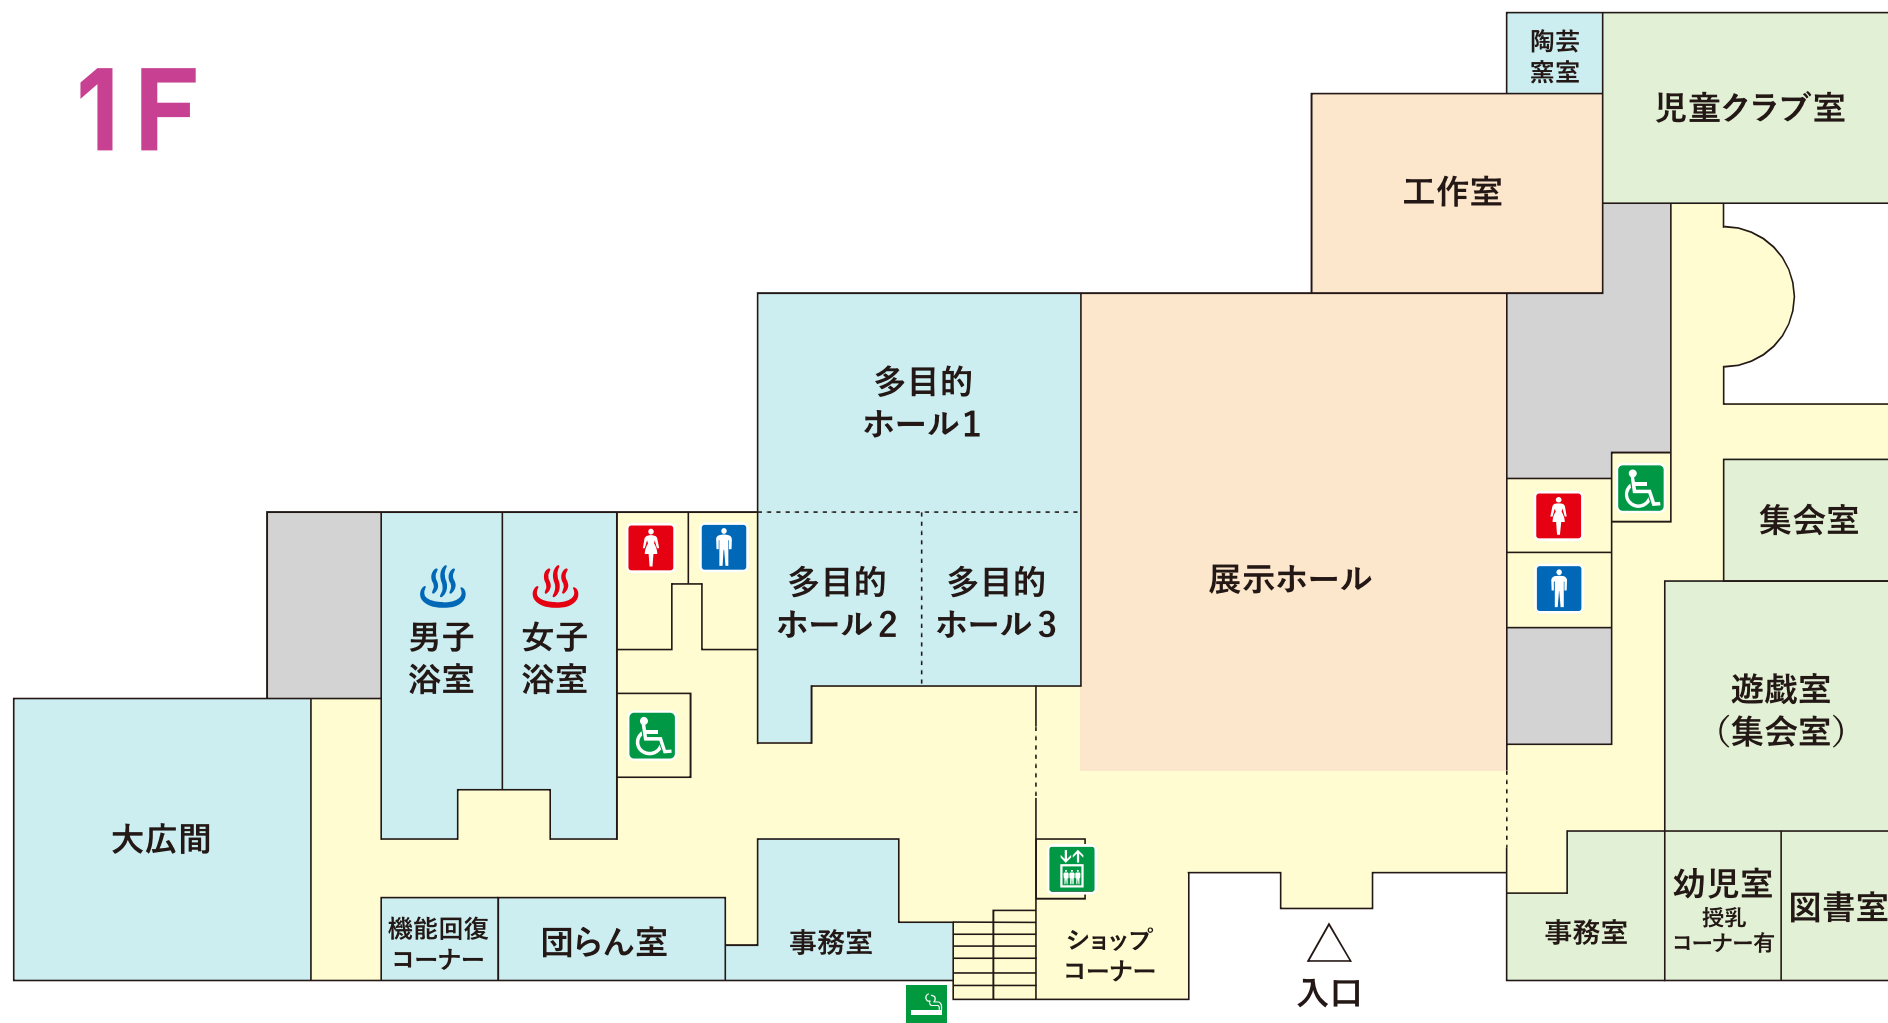

男性トイレ
 女性トイレ
 車椅子対応トイレ
 エレベーター
 階段
 喫煙所

2F

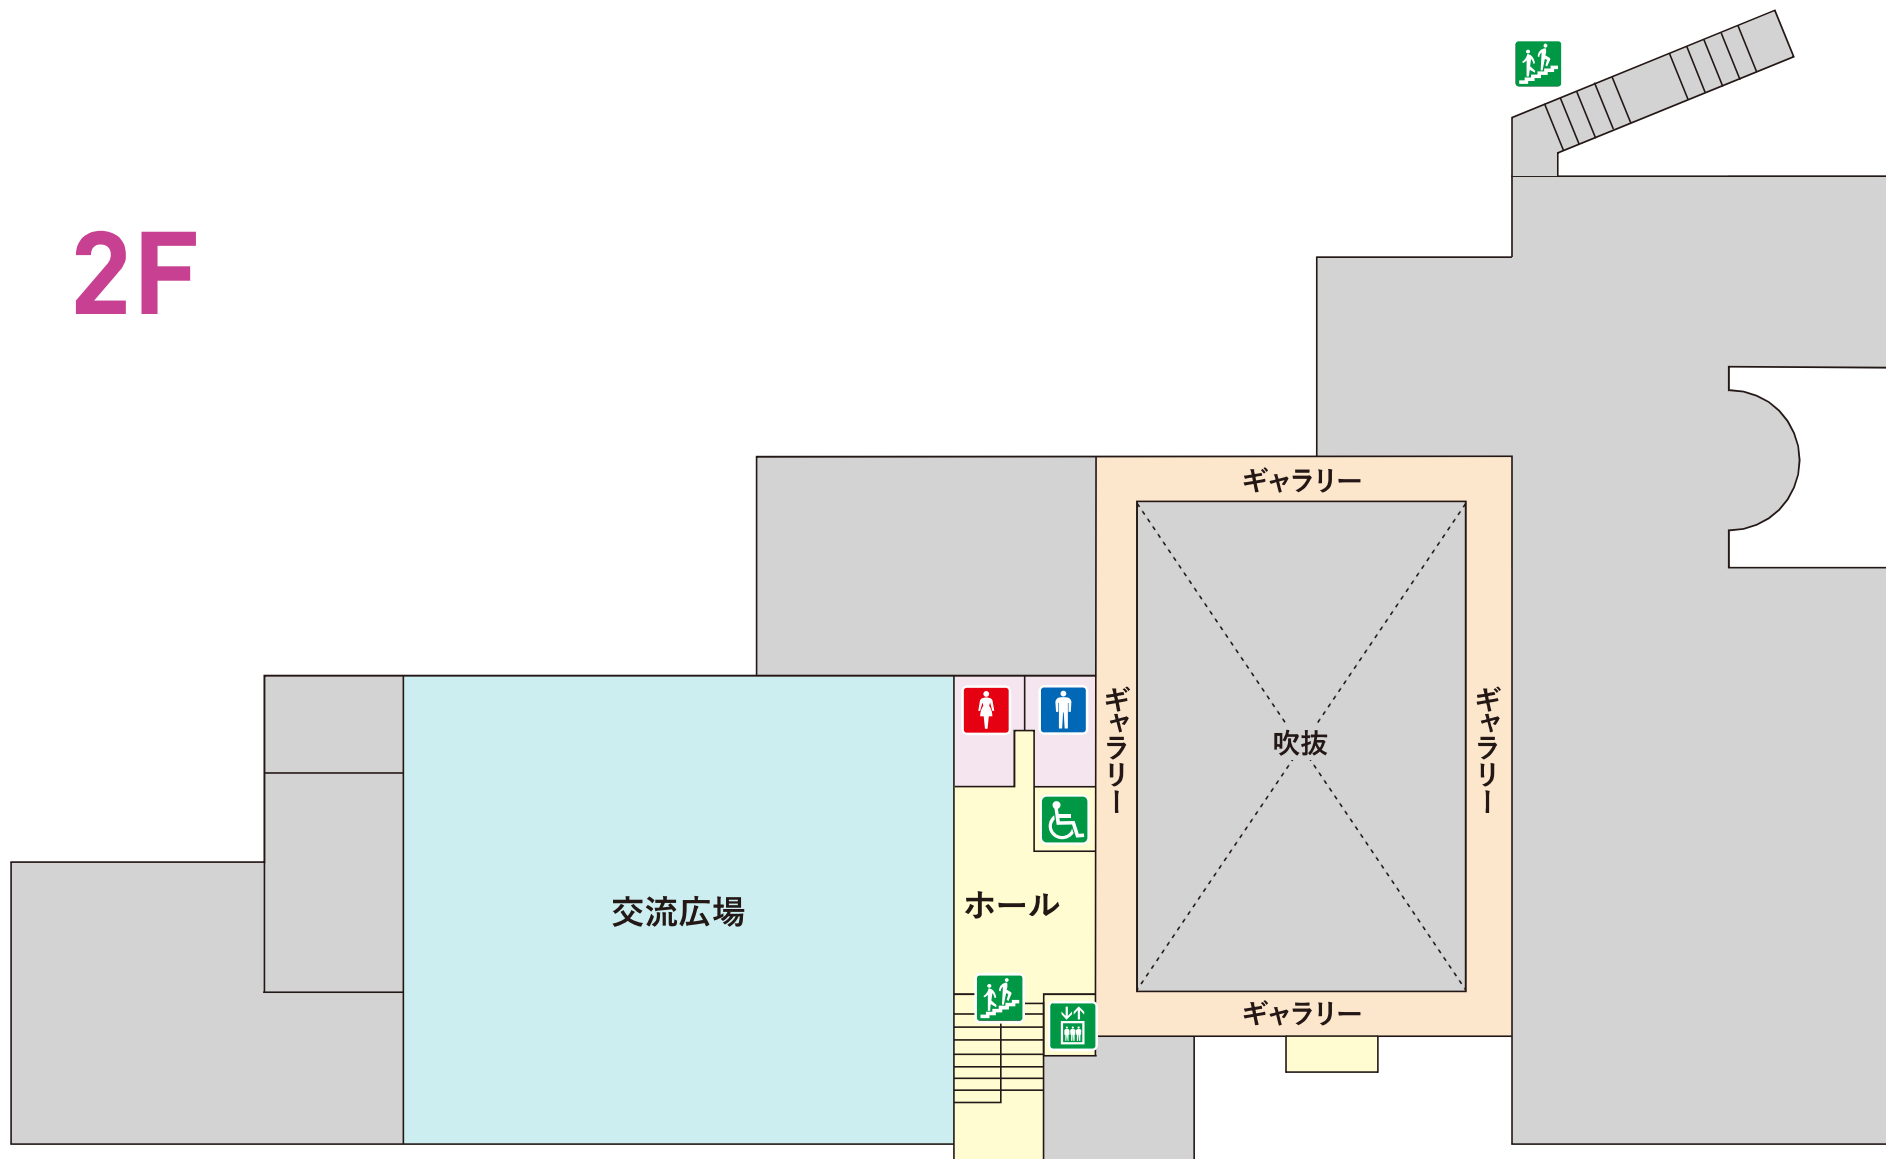

-  男性トイレ  女性トイレ  車椅子対応トイレ  エレベーター  階段  喫煙所