

市立中野中学校トイレ洋式化修繕

図 面 リ ス ト		
図 面 番 号	図 面 名 称	縮 尺
M - 0 0	表紙、図面リスト	_____
M - 0 1	特記仕様書・機器表・案内図・配置図	N. S
M - 0 2	A棟1階トイレ平面詳細図（改修前・改修後）	1/50
M - 0 3	A棟2階トイレ平面詳細図（改修前・改修後）	1/50
M - 0 4	A棟3階トイレ平面詳細図（改修前・改修後）	1/50
M - 0 5	B棟1階トイレ平面詳細図（改修前・改修後）	1/50
M - 0 6	B棟2階トイレ平面詳細図（改修前・改修後）	1/50
M - 0 7	B棟3階トイレ平面詳細図（改修前・改修後）	1/50
M - 0 8	C棟1階トイレ平面詳細図（改修前・改修後）	1/50
M - 0 9	C棟2階トイレ平面詳細図（改修前・改修後）	1/50
M - 1 0	C棟3、4階トイレ平面詳細図（改修前・改修後）	1/50

特記仕様書

1・修繕名称：	市立中野中学校トイレ洋式化修繕
2・修繕場所：	市立中野中学校：相模原市緑区中野960
3・修繕概要：	市立中野中学校トイレの和式大便器を洋式大便器に更新する。
4・施工基準：	<p>（１）本修繕は、本特記仕様書及び設計図書並びに国土交通省大臣官房営繕部監修、令和4年版 公共建築（改修共）工事標準仕様書（機械設備、電気設備、建築工事編）「同標準図」、「同施工管理指針」による。</p> <p>（２）給水管はHIVP管とする。。</p> <p>（３）排水管は建物用耐火性硬質ポリ塩化ビニル管とする。</p> <p>（４）給水管の保温は、ピット内：ポリスチレンフォーム 天井内：グラスウールとする。</p> <p>（５）排水管の保温は、ピット内（・保温あり ⊙保温無し）</p> <p>天井内（・保温あり ⊙保温無し）とする。</p>
5・提出物等：	修繕着手から完成までに、提出する書類及び図面等は、市担当者の指示に従うこと。
6・疑義：	仕様書及び設計図に疑義を生じた場合は、市担当者との協議し、その指示に従うこと。
7・写真：	修繕受注者は着手前、施工中、完成等各施工段階を順序よく、黒板に内容を入れて撮影し、修繕完了時に工程写真及び完成写真を提出すること。
8・発生材処理：	修繕にて発生した産業廃棄物は法律等に従って適正に処理を行うものとする。
9・施工時期：	<p>施工時期については生徒の長期休暇日等を利用することを想定している。</p> <p>詳細については学校との協議の上、設定し施工するものとする。</p>
10・完成検査：	<p>（１）修繕完了後は市担当者立会いの上で、現場の確認を行うものとする。</p> <p>（２）修繕完成に際して、当該修繕による損害部の復旧及び補修は受注者の負担において完成検査までに完了させる。</p>

機器表

(改修前)衛生器具リスト

名 称	型 番	仕 様 ・ 付 属 品	A棟	B棟	C棟	合 計
和式大便器	C755FU	床排水、フラッシュバルブ、付属品一式	10	10	11	31

(改修後)衛生器具リスト

名 称	参 考 型 番		仕 様 ・ 付 属 品	A棟	B棟	C棟	合 計
	(TOTO)	(LIXIL)					
洋式大便器	CFS498BY	BC-P110H DO-PA150CH	床排水、タンク式（排水芯255mm）、標準付属品一式	10	10	11	31
	TCF587Y	CW-PB21-NE	洗浄便座（フタ無し）、標準付属品一式	※洗浄便座設置はB棟2階トイレの2台とする。			
	TCF116V6W	CF-18ALP-C	暖房便座（フタ無し）、標準付属品一式				
	YH117	CF-32H	紙巻き器×2、標準付属品一式				
	HP430-7	CF-200S	床フランジ、標準付属品一式				



SAGAMI HARA


相模原市



修繕名称

市立中野中学校トイレ洋式化修繕

案 内 図

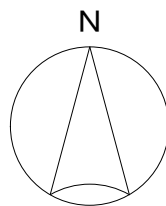

※駐車場から修繕場までは、原則徒歩移動とする。
 資材搬入等でやむを得ず車両が通行する場合には、先導員を配置して安全を確保すること。
 ※グラウンドに車両が通行する場合には、修繕完了時に整地を行うこと。


施設名称：市立中野中学校
修繕場所：相模原市緑区中野960

【学校敷地内を車両が通行する場合に遵守すべきこと】


学校敷地内は最優先を行うこと。

- 登下校の時間や休み時間においては、原則として出入りは行わないこと。
- 2人以上で車両通行する際には、1人が車両から降りて先導すること。
- 1人で車両通行する場合には、原則として事前に学校内にいる人に連絡を入れ先導をしてもらったか、ハザードランプを点灯させて最優先すること。
- 敷地内の駐車スペースより車両通行を開始する前には、車両周辺の前後左右の確認を行うこと。

配置図

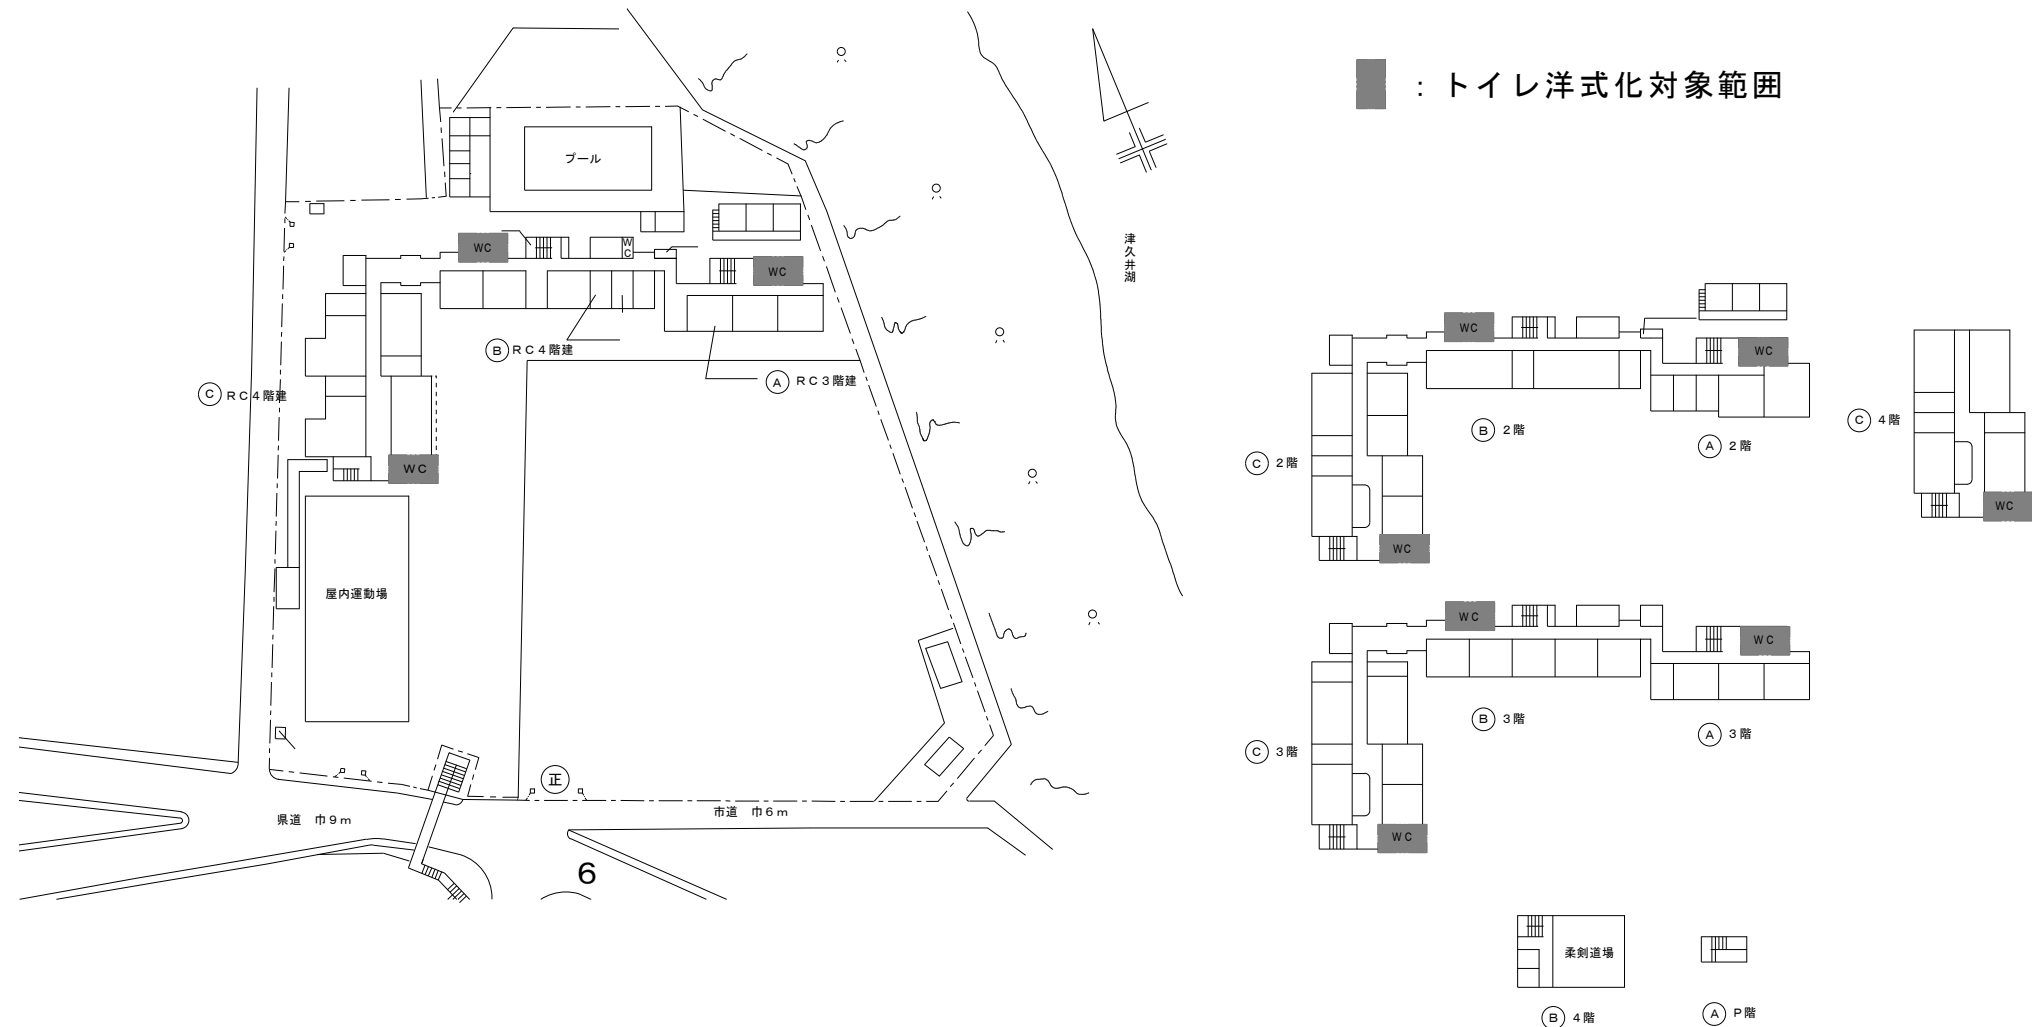

課 長	担当課長	副主幹	係 長	製 図	合 議	縮尺	図面名称	図面番号
						N. S	特記仕様書・機器表・案内図・配置図	M-01
						設計年月日		

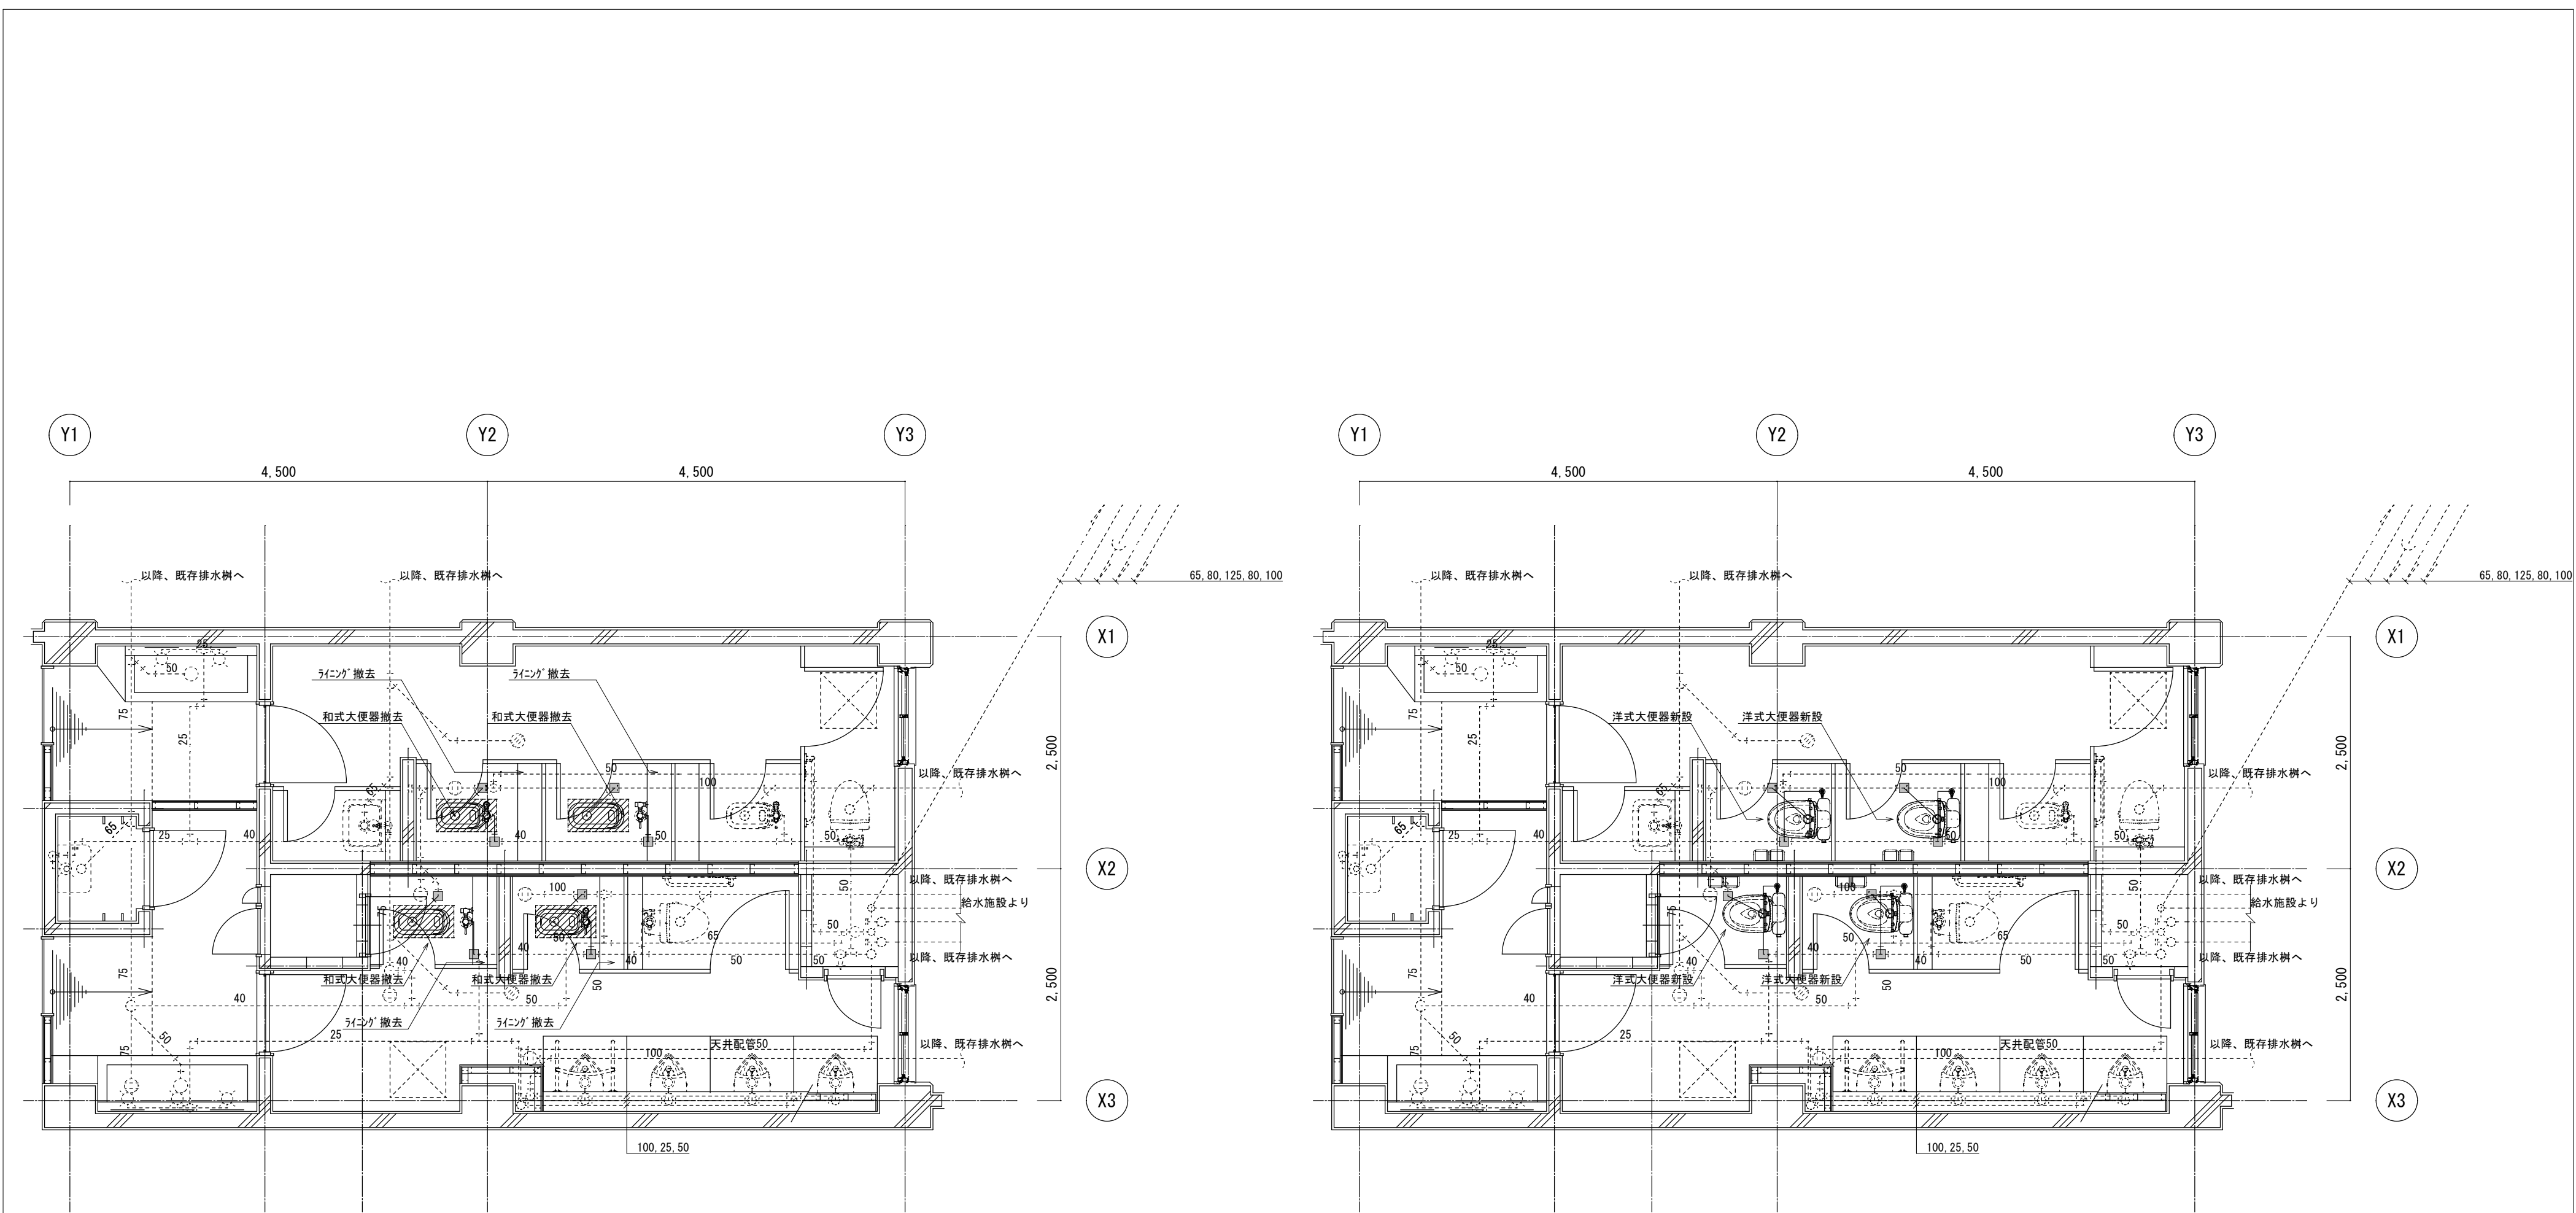

A棟1階トイレ平面詳細図（改修前）


A棟1階トイレ平面詳細図（改修後）

- 注記
- ・紙巻器の位置は監督員と調整すること
 - ・配管の穴明けにはダイヤモンドカッターを使用すること
 - ・和式大便器の撤去跡穴埋補修を行うこと
 - ・暖房便座用コンセントを設けること（※既設コンセント用配線から分岐すること）
コンセントは金属プレート付/電源線は露出部はMMAを用いること
 - ・改修範囲の長尺シートは張替えること（ワト巾木改修共）
 - ・洋式化に伴う必要箇所に天井点検口を設置すること
 - ・撤去するラインクの寸法は260D×900H程度とし、撤去後、補修を行うこと
 - ※メラミン化粧壁材補修

- 撤去部を示す
- 配管切断、接続箇所を示す
- は既設配管を示す
- は新設配管を示す

A棟

 <div>SAGAMIHARA 相模原市</div>		修繕名称 市立中野中学校トイレ洋式化修繕	課長	担当課長	副主幹	係長	製図	合議	縮尺 1/50 (A-2)	図面名称 A棟1階トイレ 平面詳細図（改修前・改修後）	図面番号 M-02
									設計年月日		

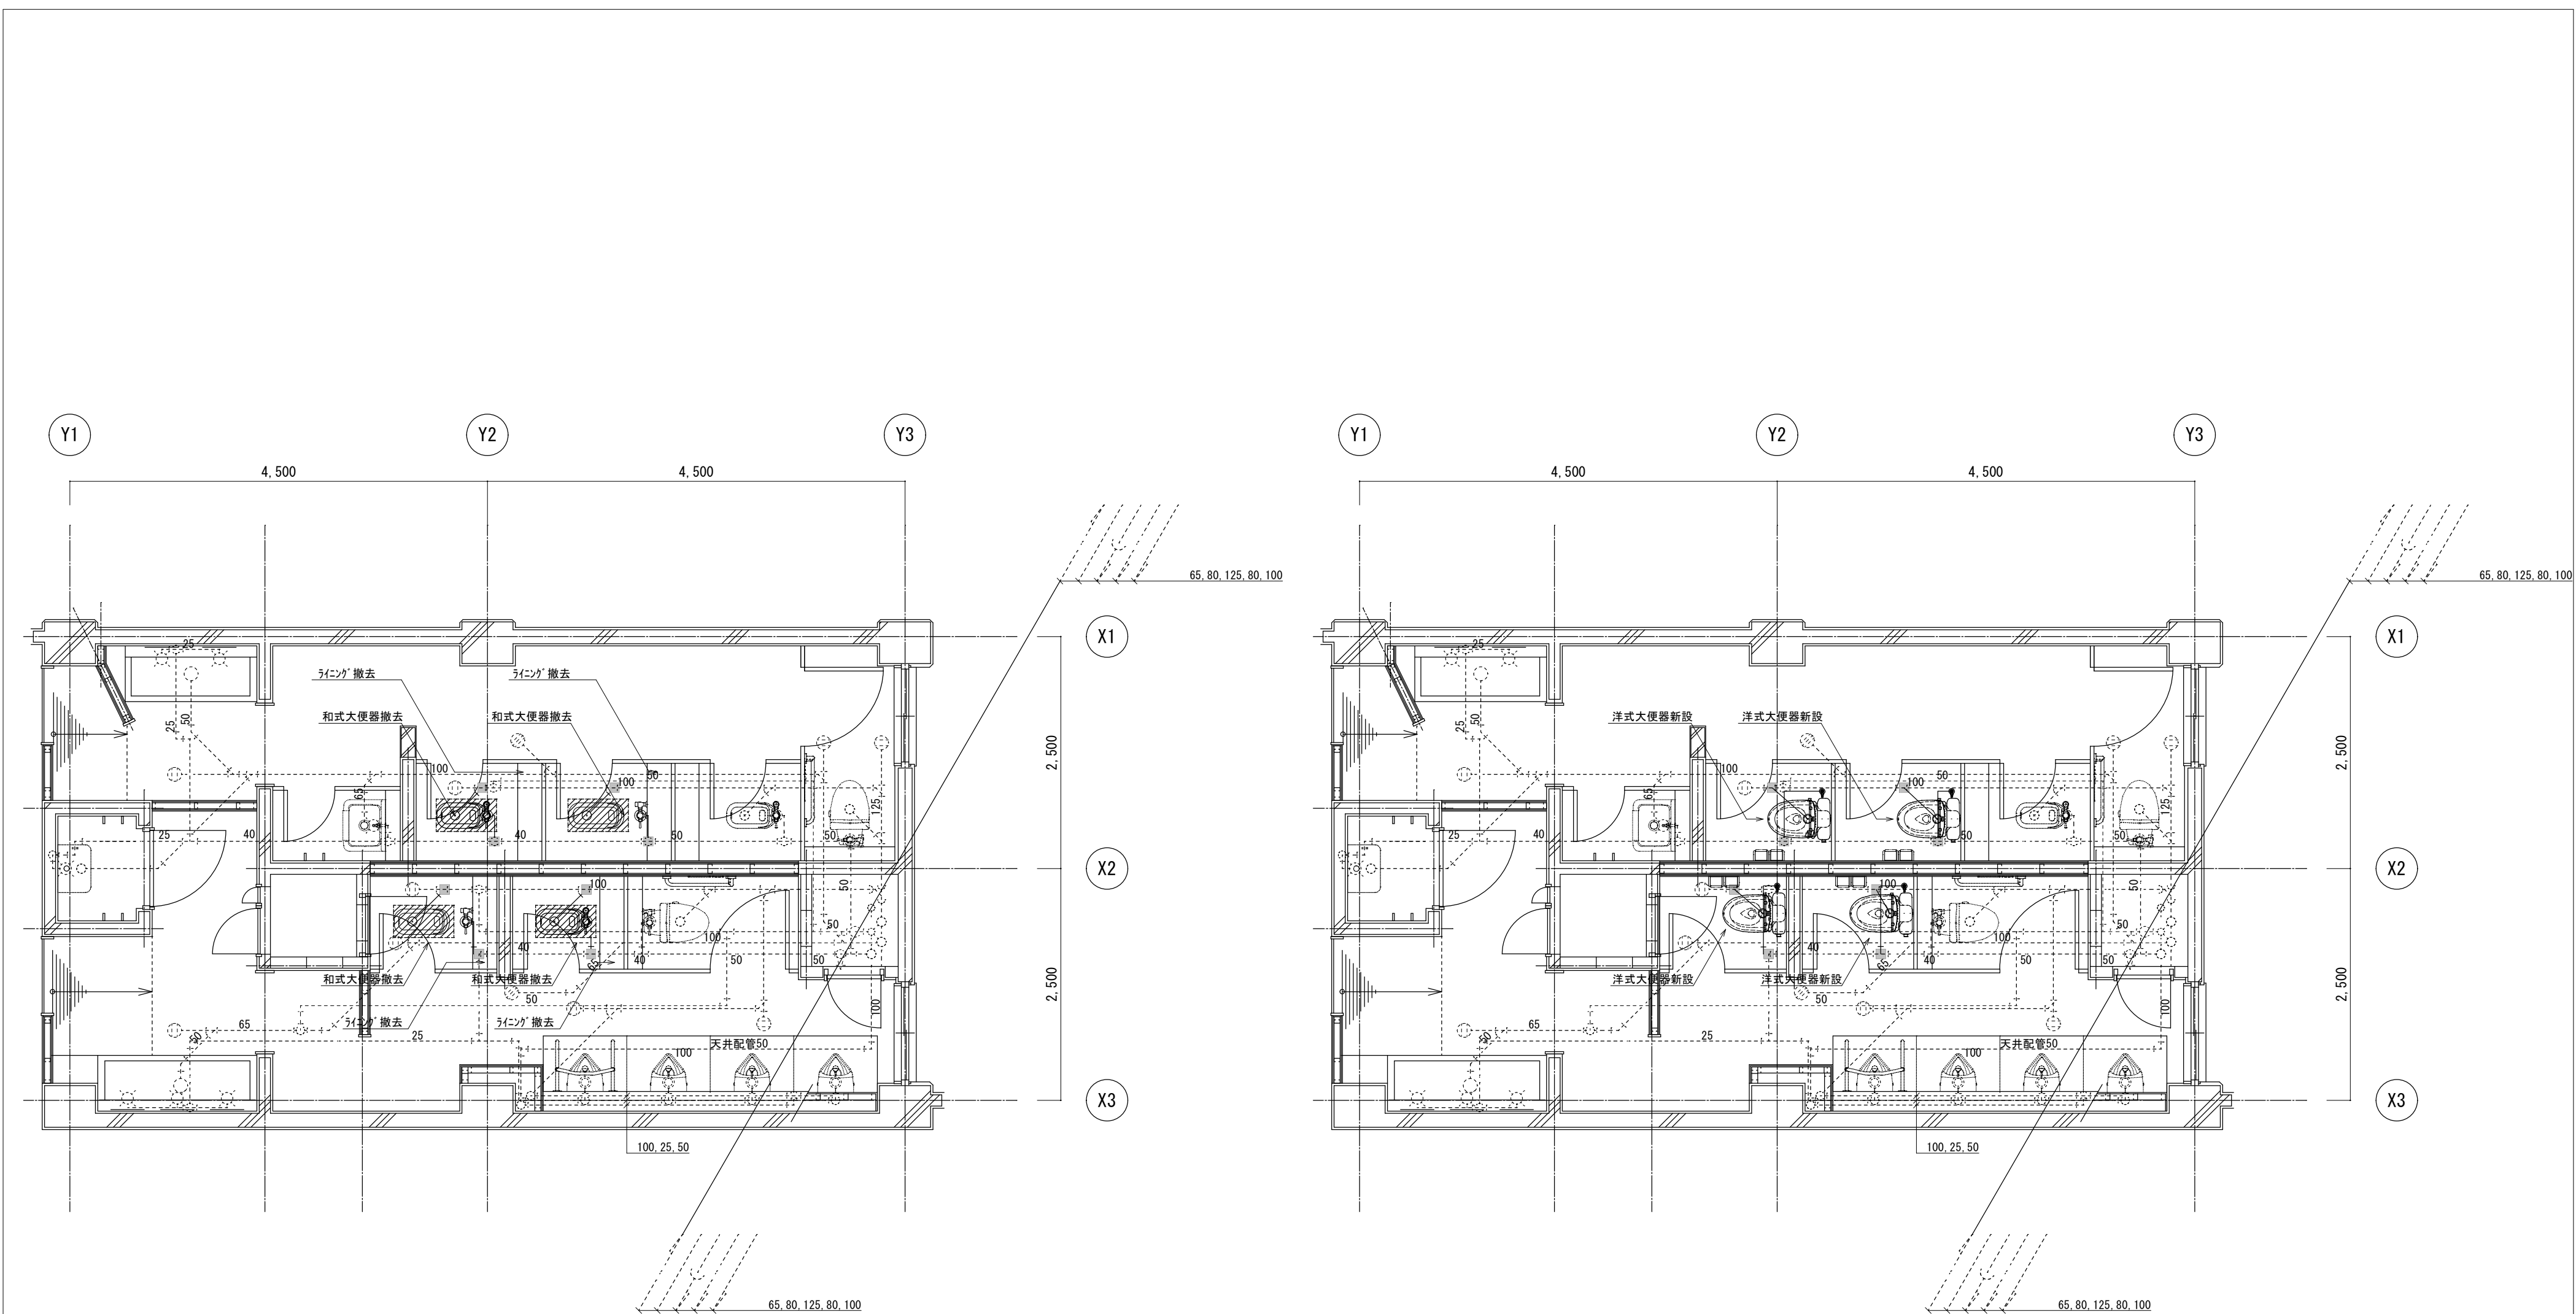

A 棟 2 階トイレ平面詳細図（改修前）


A 棟 2 階トイレ平面詳細図（改修後）


注記

- ・紙巻器の位置は監督員と調整すること
- ・配管の穴明けにはダイヤモンドカッターを使用すること
- ・和式大便秘器の撤去跡穴埋補修を行うこと
- ・暖房便座用コンセントを設けること（※既設コンセント用配線から分岐すること）
- ・コンセントは金属プレート付/電源線は露出部はMMAを用いること
- ・改修範囲の長尺シートは張替えること（ノット巾木改修共）
- ・洋式化に伴う必要箇所に天井点検口を設置すること
- ・撤去するラインク'の寸法は260D×900H程度とし、撤去後、補修を行うこと
- ※メラミン化粧壁材補修

撤去部を示す
配管切断、接続箇所を示す
は既設配管を示す
は新設配管を示す

A 棟

 <div>SAGAMIHARA 相模原市</div>		修繕名称 市立中野中学校トイレ洋式化修繕	課 長	担当課長	副主幹	係 長	製 図	合 議	縮 尺 1/50 (A-2)	図面名称 A 棟 2 階トイレ 平面詳細図（改修前・改修後）	図面番号 M-03
									設計年月日		

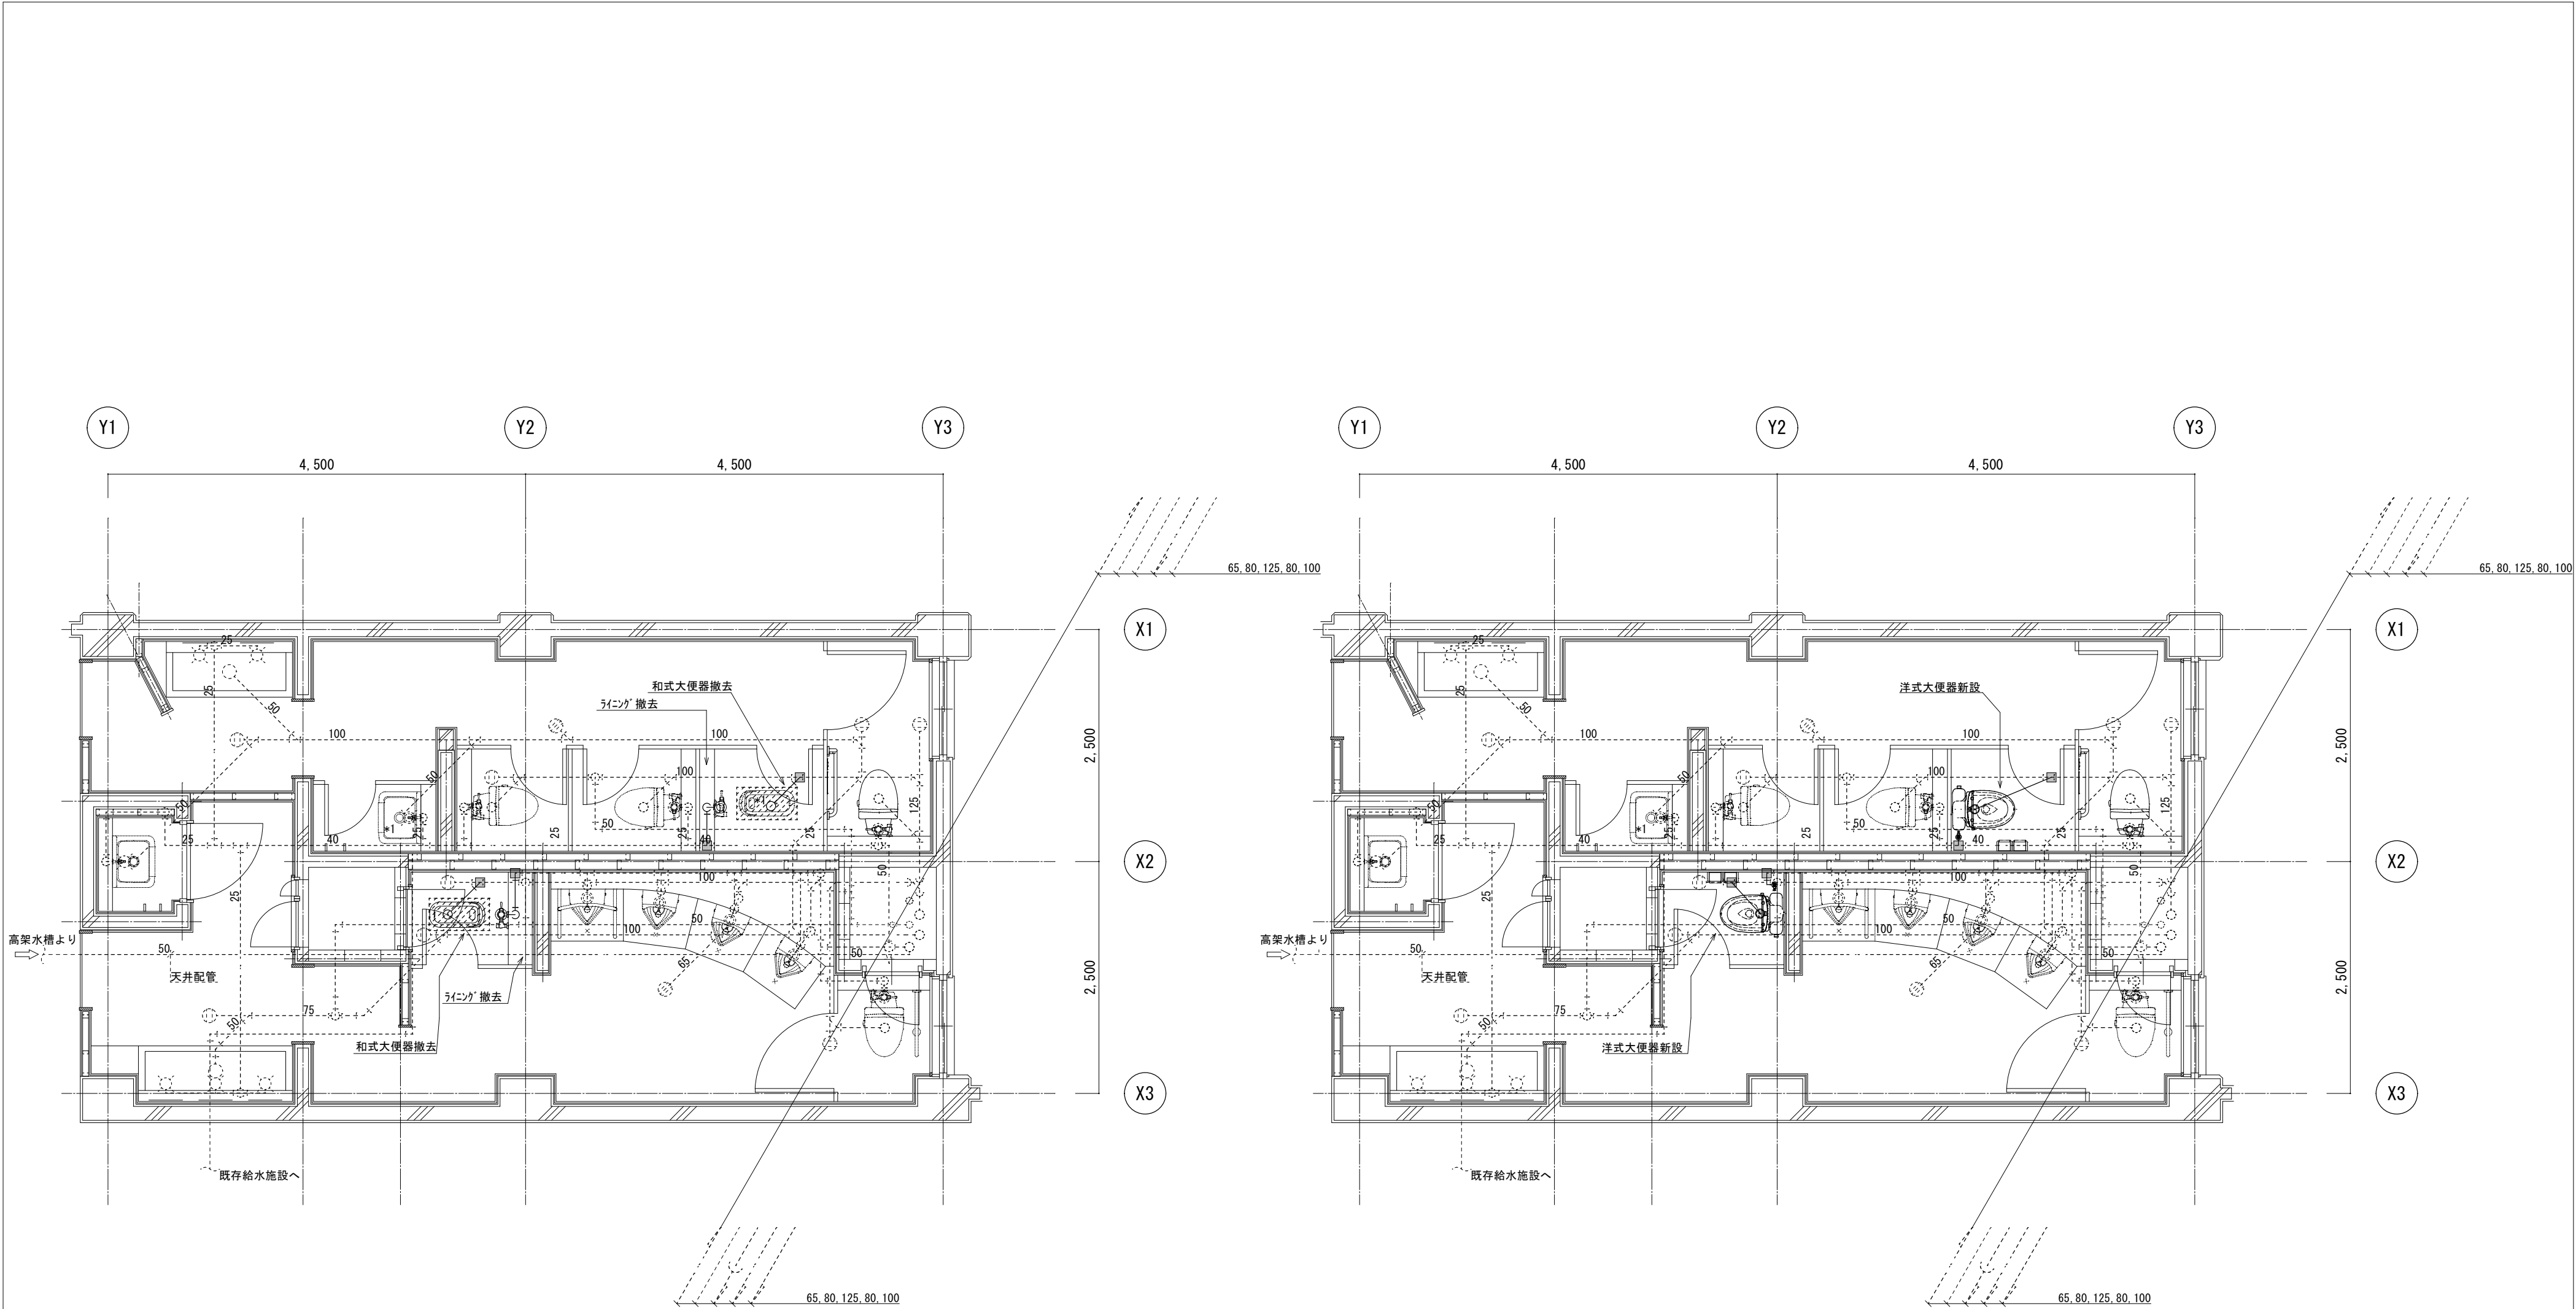



A棟3階トイレ平面詳細図（改修前）


A棟3階トイレ平面詳細図（改修後）

- 注記
- ・紙巻器の位置は監督員と調整すること
 - ・配管の穴明けにはダイヤモンドカッターを使用すること
 - ・和風大便秘器の撤去跡穴埋補修を行うこと
 - ・暖房便座用コンセントを設けること（※既設コンセント用配線から分岐すること）
コンセントは金属プレート付/電源線は露出部はMMAを用いること
 - ・改修範囲の長尺シートは張替えること（ソフト巾木改修共）
 - ・洋式化に伴う必要箇所に天井点検口を設置すること
 - ・撤去するライニングの寸法は2600×900H程度とし、撤去後、補修を行うこと
 - ※メラミン化粧壁材補修


- 撤去部を示す
- 配管切断、接続箇所を示す
- は既設配管を示す
- は新設配管を示す

A棟

 <div>SAGAMIHARA 相模原市</div>		修繕名称 市立中野中学校トイレ洋式化修繕	課長	担当課長	副主幹	係長	製図	合議	縮尺 1/50 (A-2)	図面名称 A棟3階トイレ 平面詳細図（改修前・改修後）	図面番号 M-04
									設計年月日		

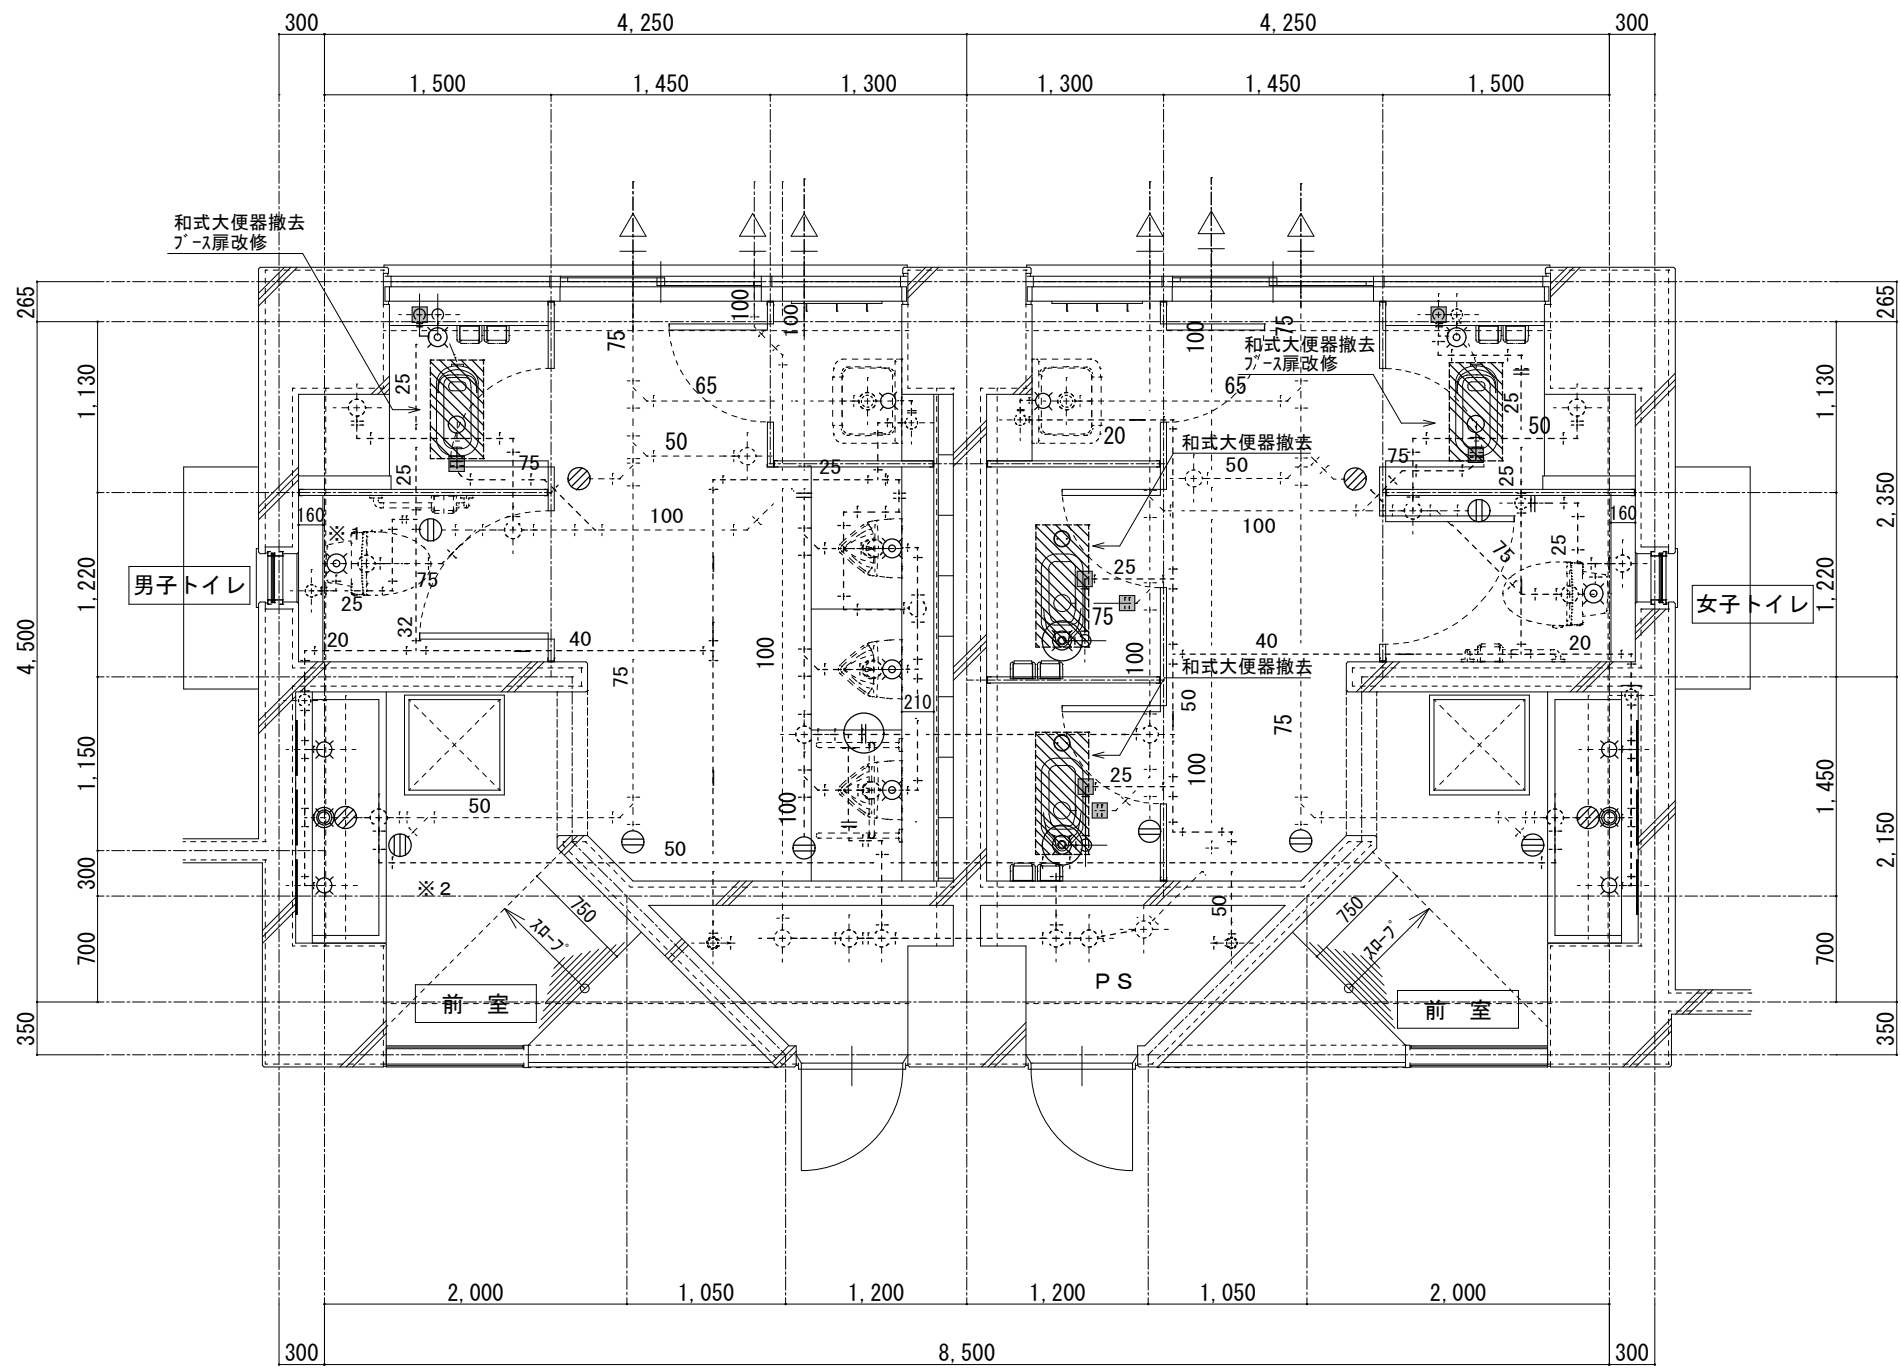

B棟1階トイレ平面詳細図（改修前）

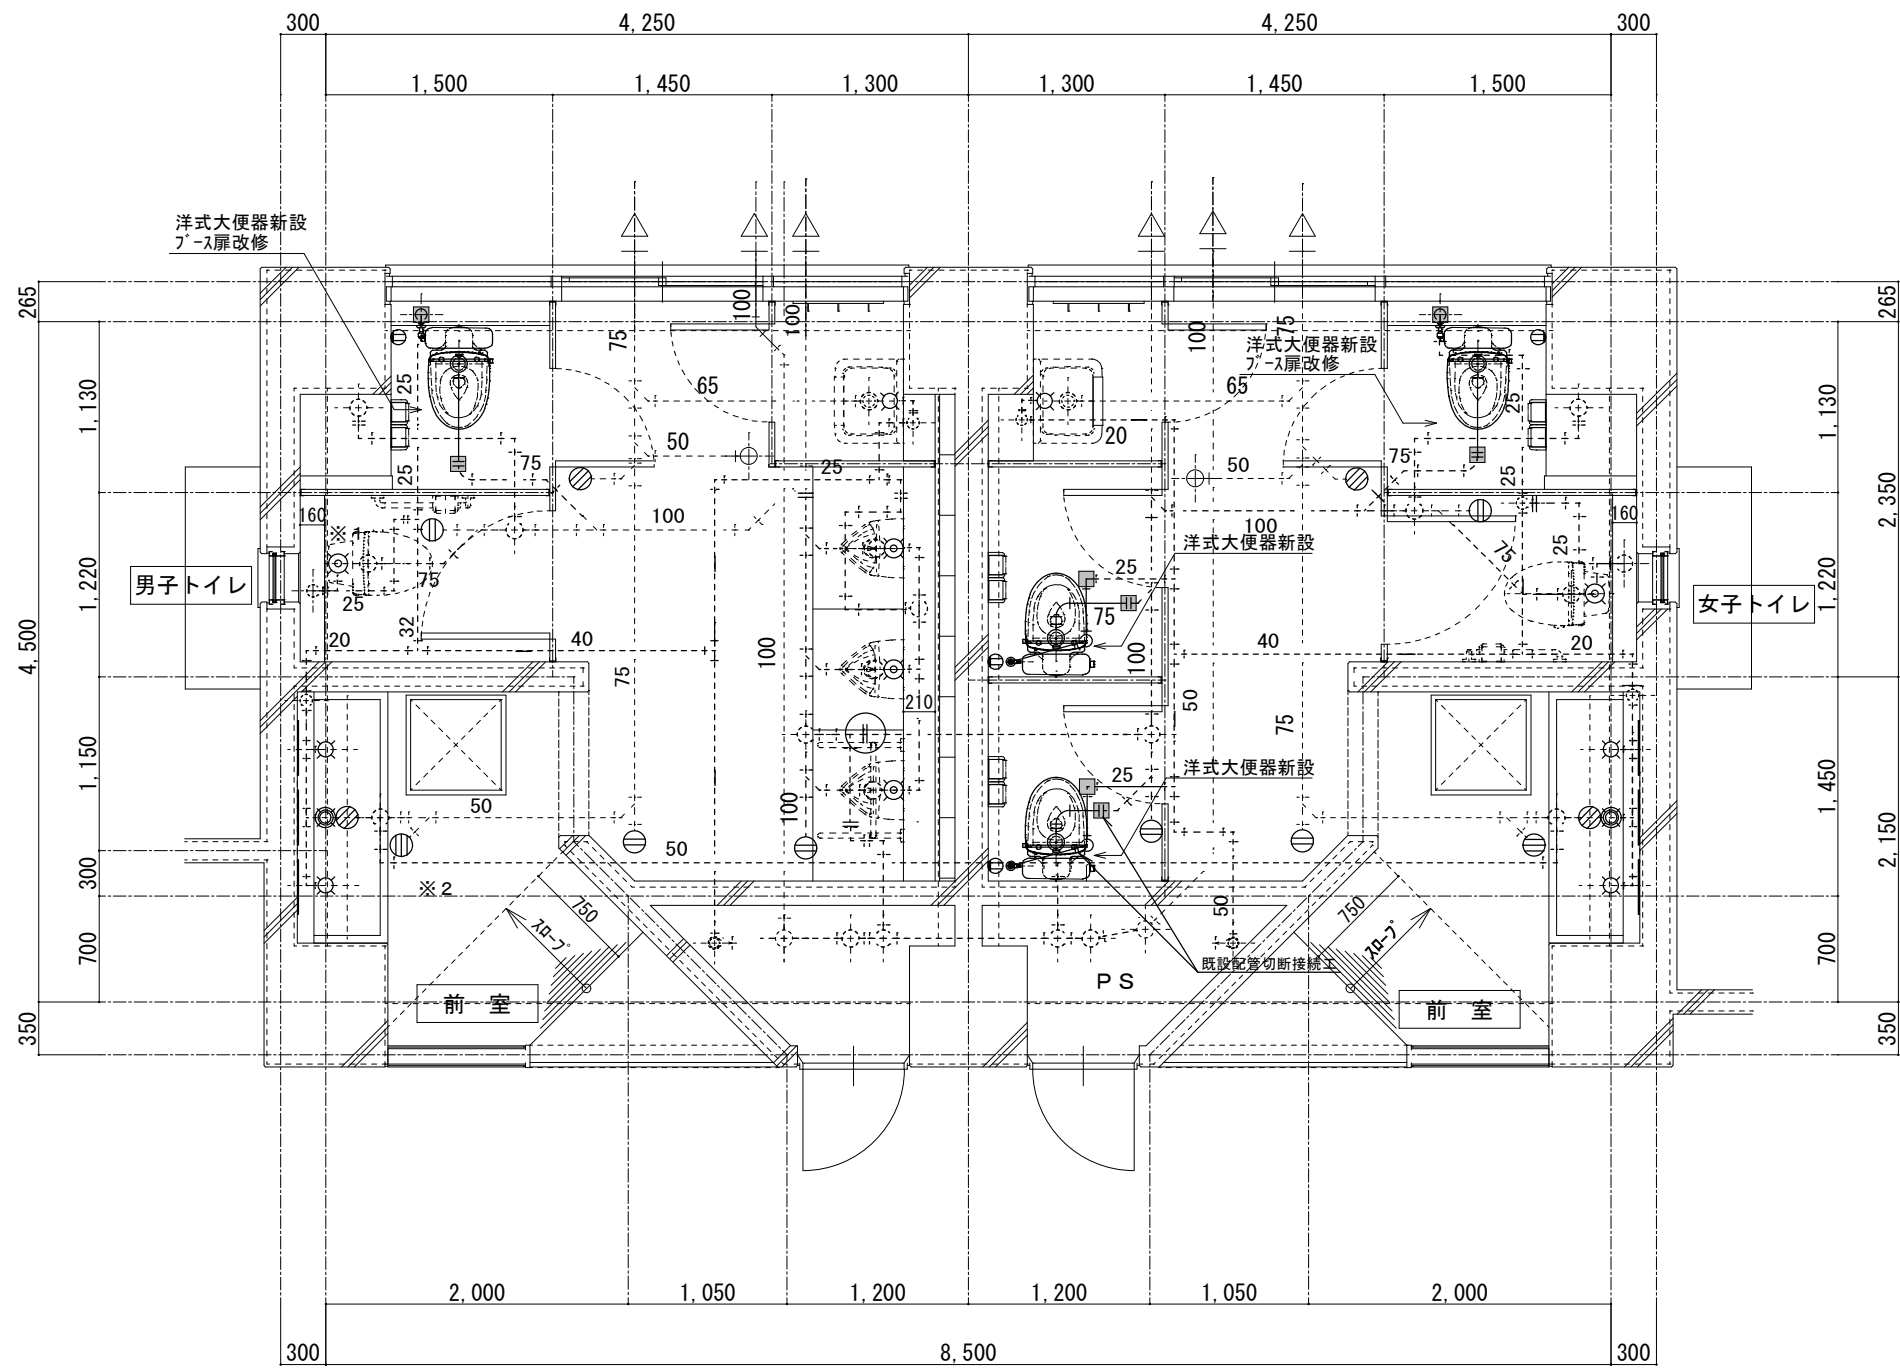


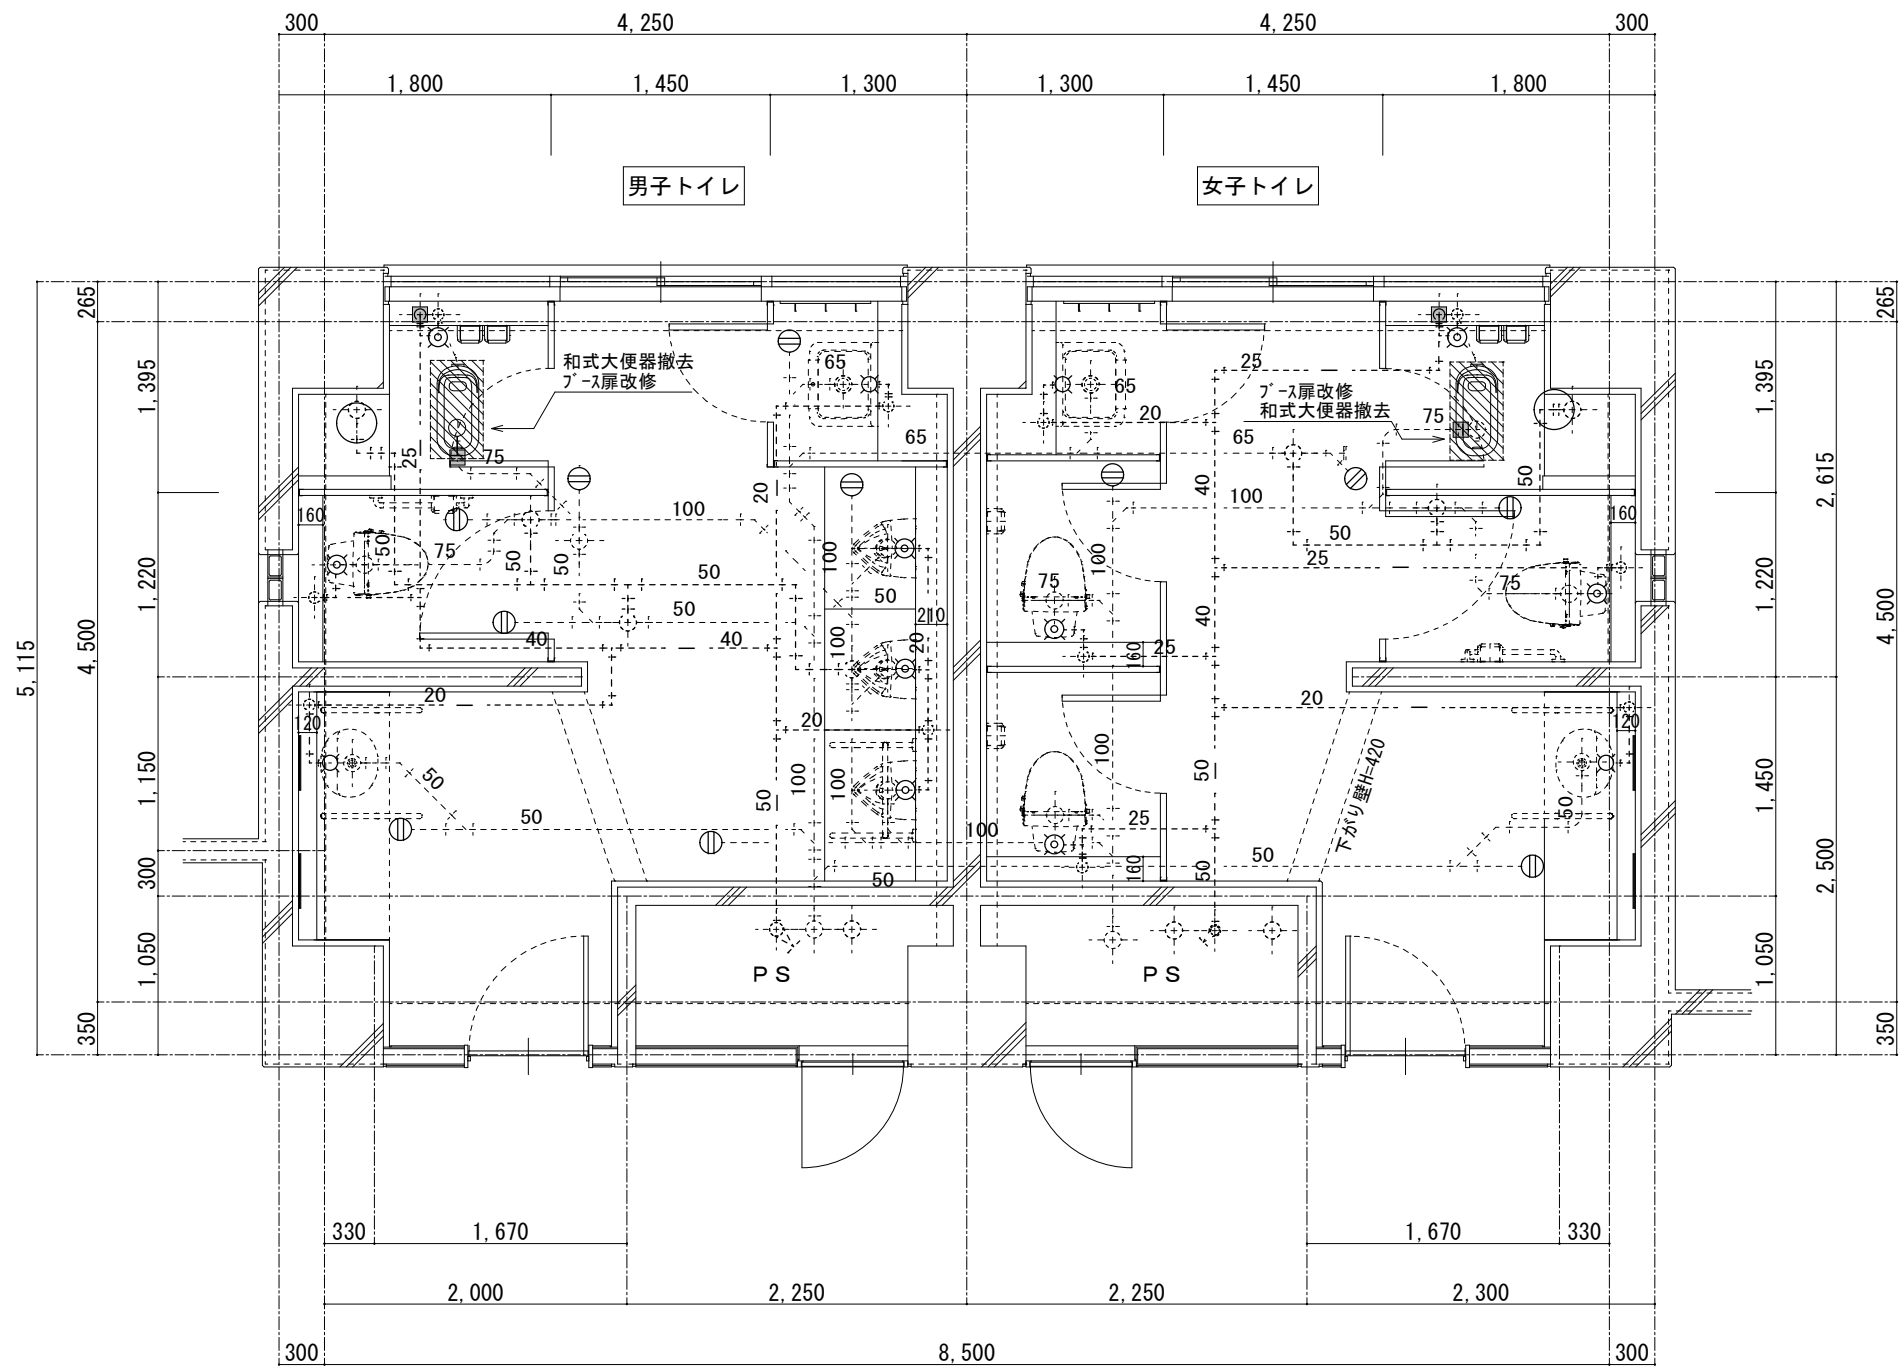
B棟1階トイレ平面詳細図（改修後）

注記
・紙巻器の位置は監督員と調整すること
・配管の穴明けにはダイヤモンドカッターを使用すること
・和風大便器の撤去跡穴埋補修を行うこと
・暖房便座用コンセントを設けること（※既設コンセント用配線から分岐すること）
コンセントは金属プレート付/電源線は露出部はMMAを用いること
・改修範囲の長尺シートは張替えること（ソフト巾木改修共）
・洋式化に伴う必要箇所に天井点検口を設置すること
・撤去するライニングの寸法は260D×900H程度とし、撤去後、補修を行うこと
※メラミン化粧壁材補修


- 撤去部を示す
- 配管切断、接続箇所を示す
- は既設配管を示す
- は新設配管を示す

B棟

	SAGAMIHARA		修繕名称 市立中野中学校トイレ洋式化修繕	課長	担当課長	副主幹	係長	製図	合議	縮尺 1/50 (A-2)	図面名称 B棟1階トイレ 平面詳細図（改修前・改修後）	図面番号 M-05
										設計年月日		



B棟2階トイレ平面詳細図（改修前）

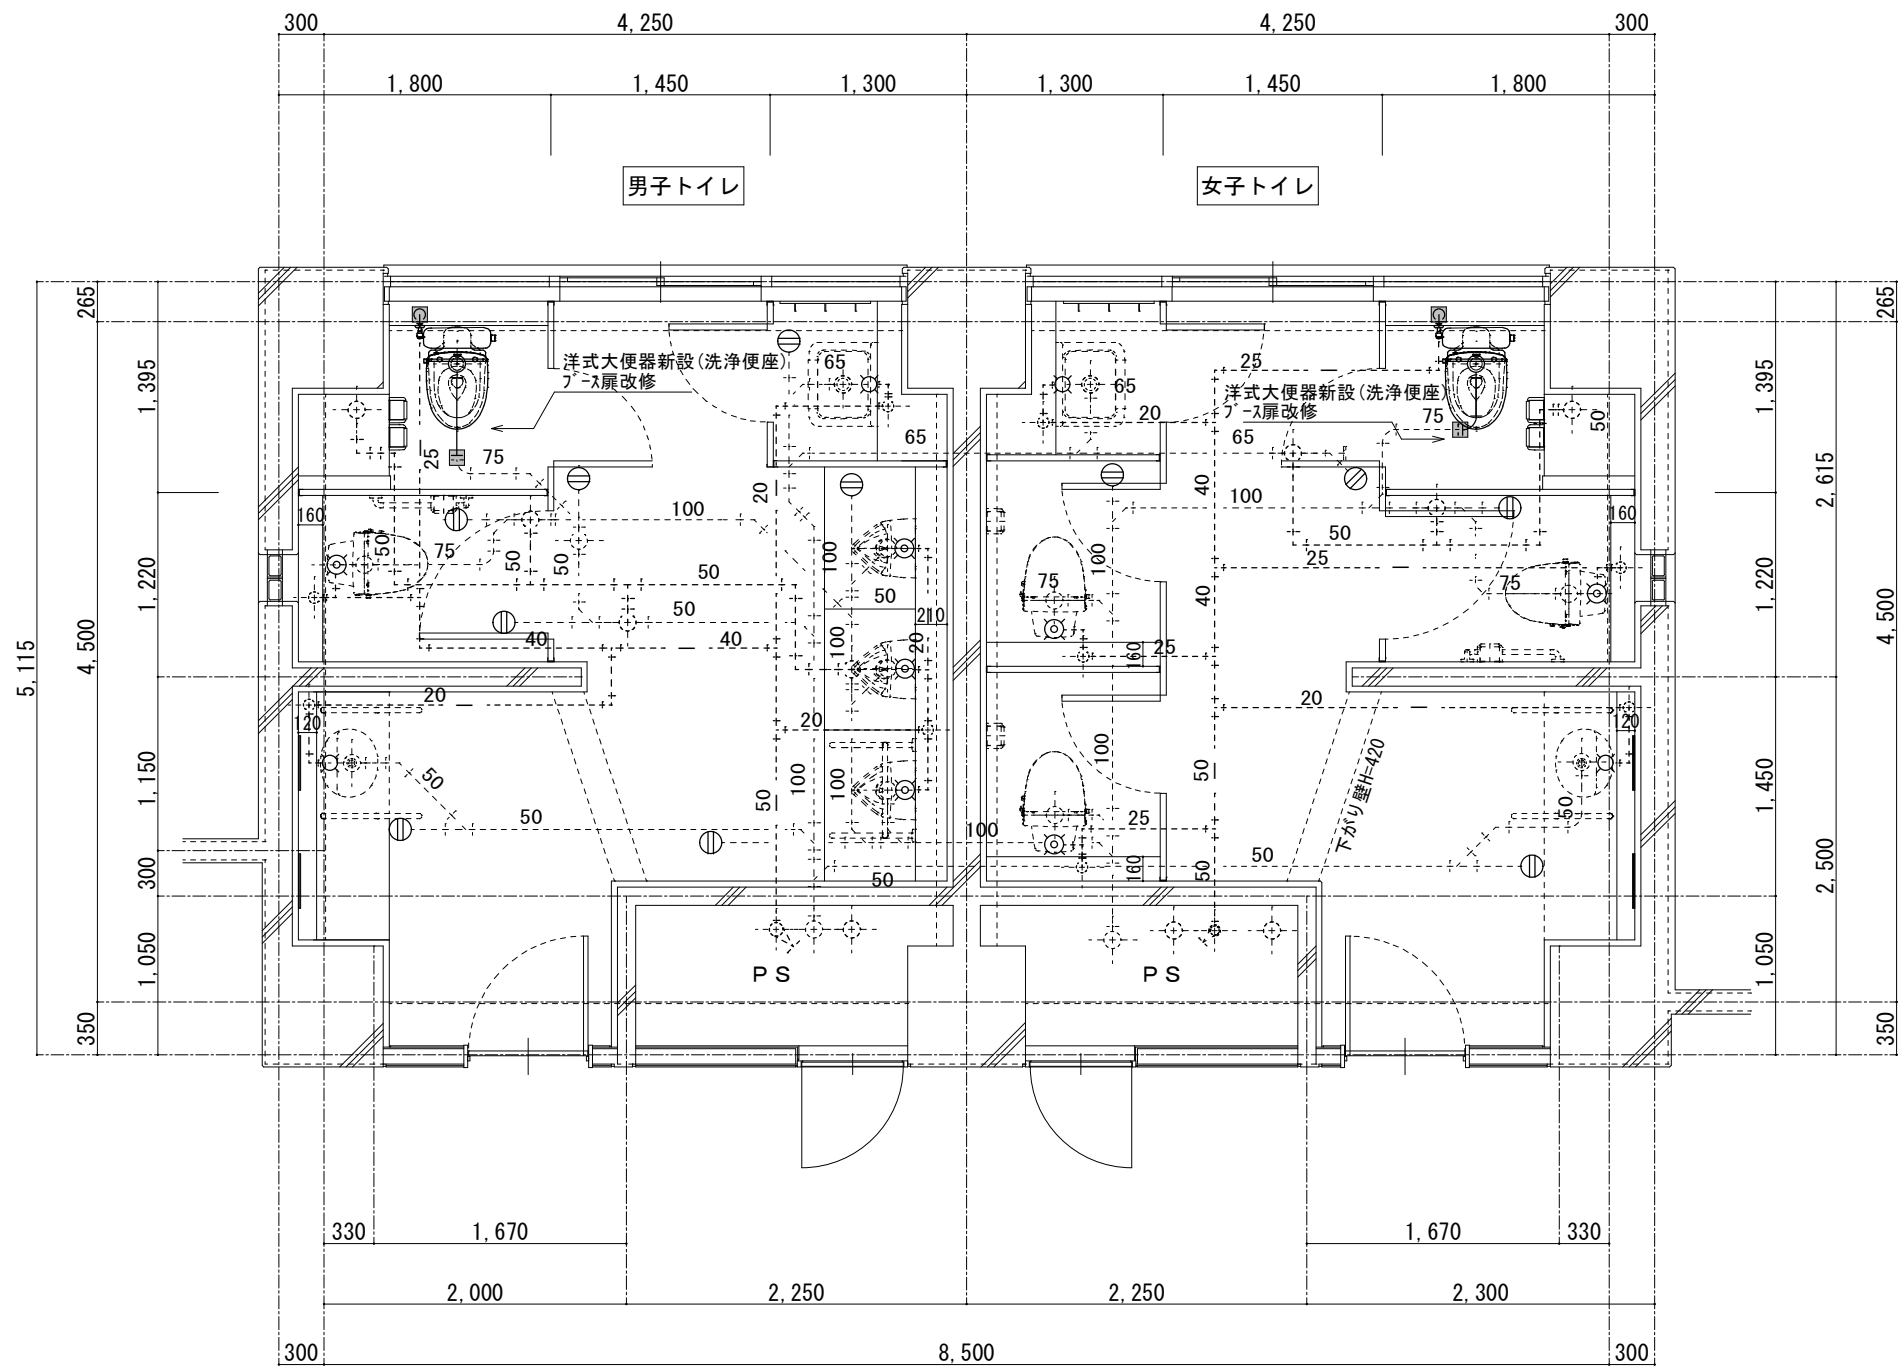


B棟2階トイレ平面詳細図（改修後）

- 注記
- ・紙巻器の位置は監督員と調整すること
 - ・配管の穴明けにはダイヤモンドカッターを使用すること
 - ・和風大便器の撤去跡穴埋補修を行うこと
 - ・洗浄便座用コンセントを設けること（※既設コンセント用配線から分岐すること）
 - ・コンセントは金属プレート付/電源線は露出部はMMAを用いること
 - ・改修範囲の長尺シートは張替えること（ワット巾木改修共）
 - ・洋式化に伴う必要箇所に天井点検口を設置すること
 - ・撤去するライティングの寸法は260D×900H程度とし、撤去後、補修を行うこと
 - ※メラミン化粧壁材補修


- 撤去部を示す
- 配管切断、接続箇所を示す
- は既設配管を示す
- は新設配管を示す

B棟

	SAGAMIHARA 相模原市		修繕名称 市立中野中学校トイレ洋式化修繕	課長	担当課長	副主幹	係長	製図	合議	縮尺 1/50 (A-2)	図面名称 B棟2階トイレ 平面詳細図（改修前・改修後）	図面番号 M-06
										設計年月日		

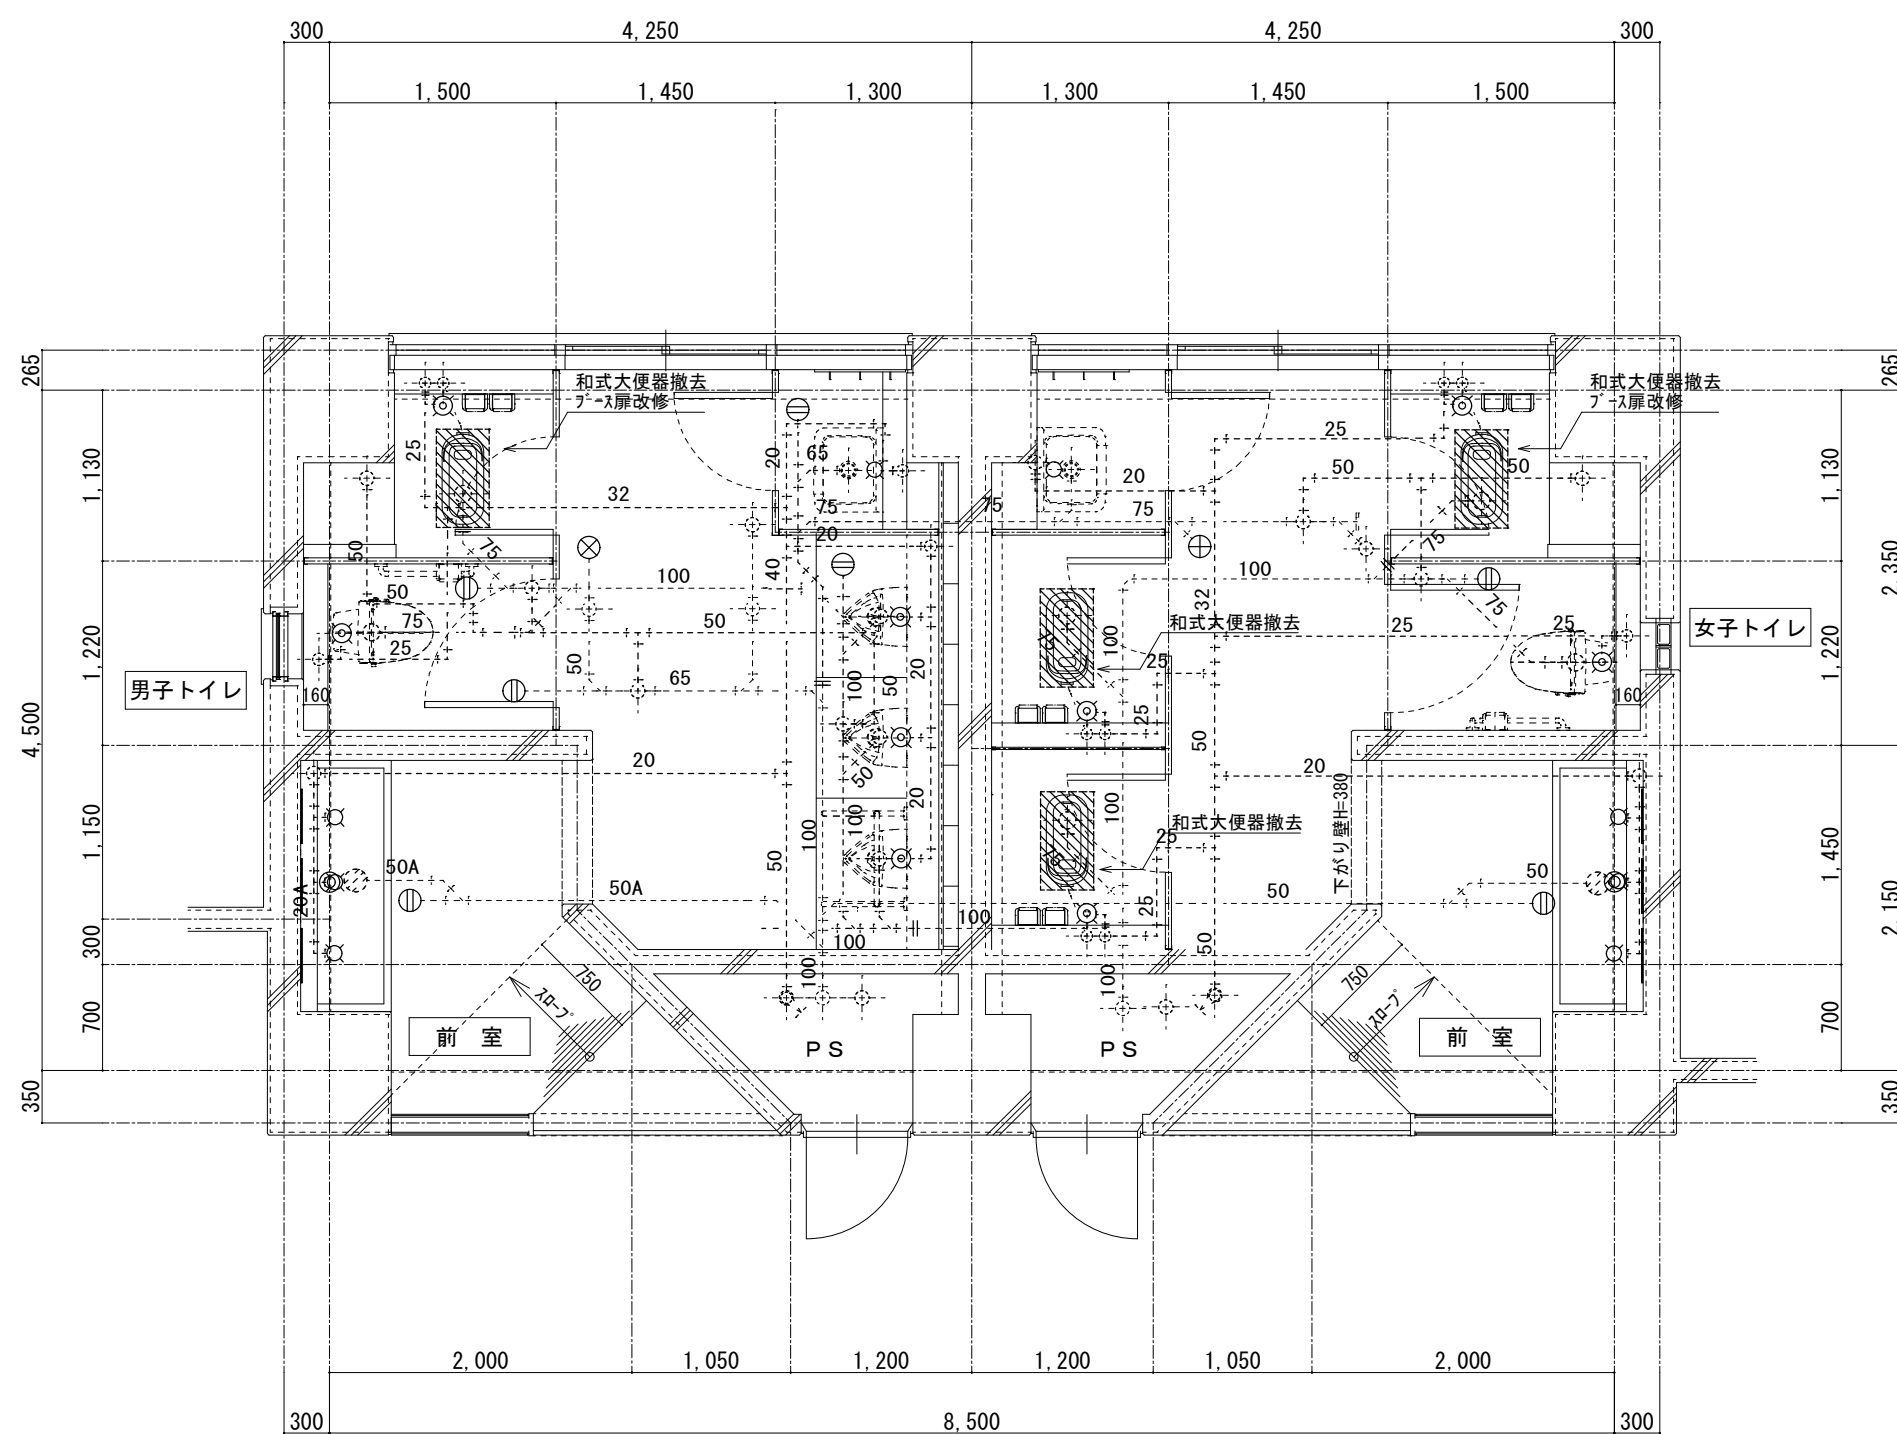



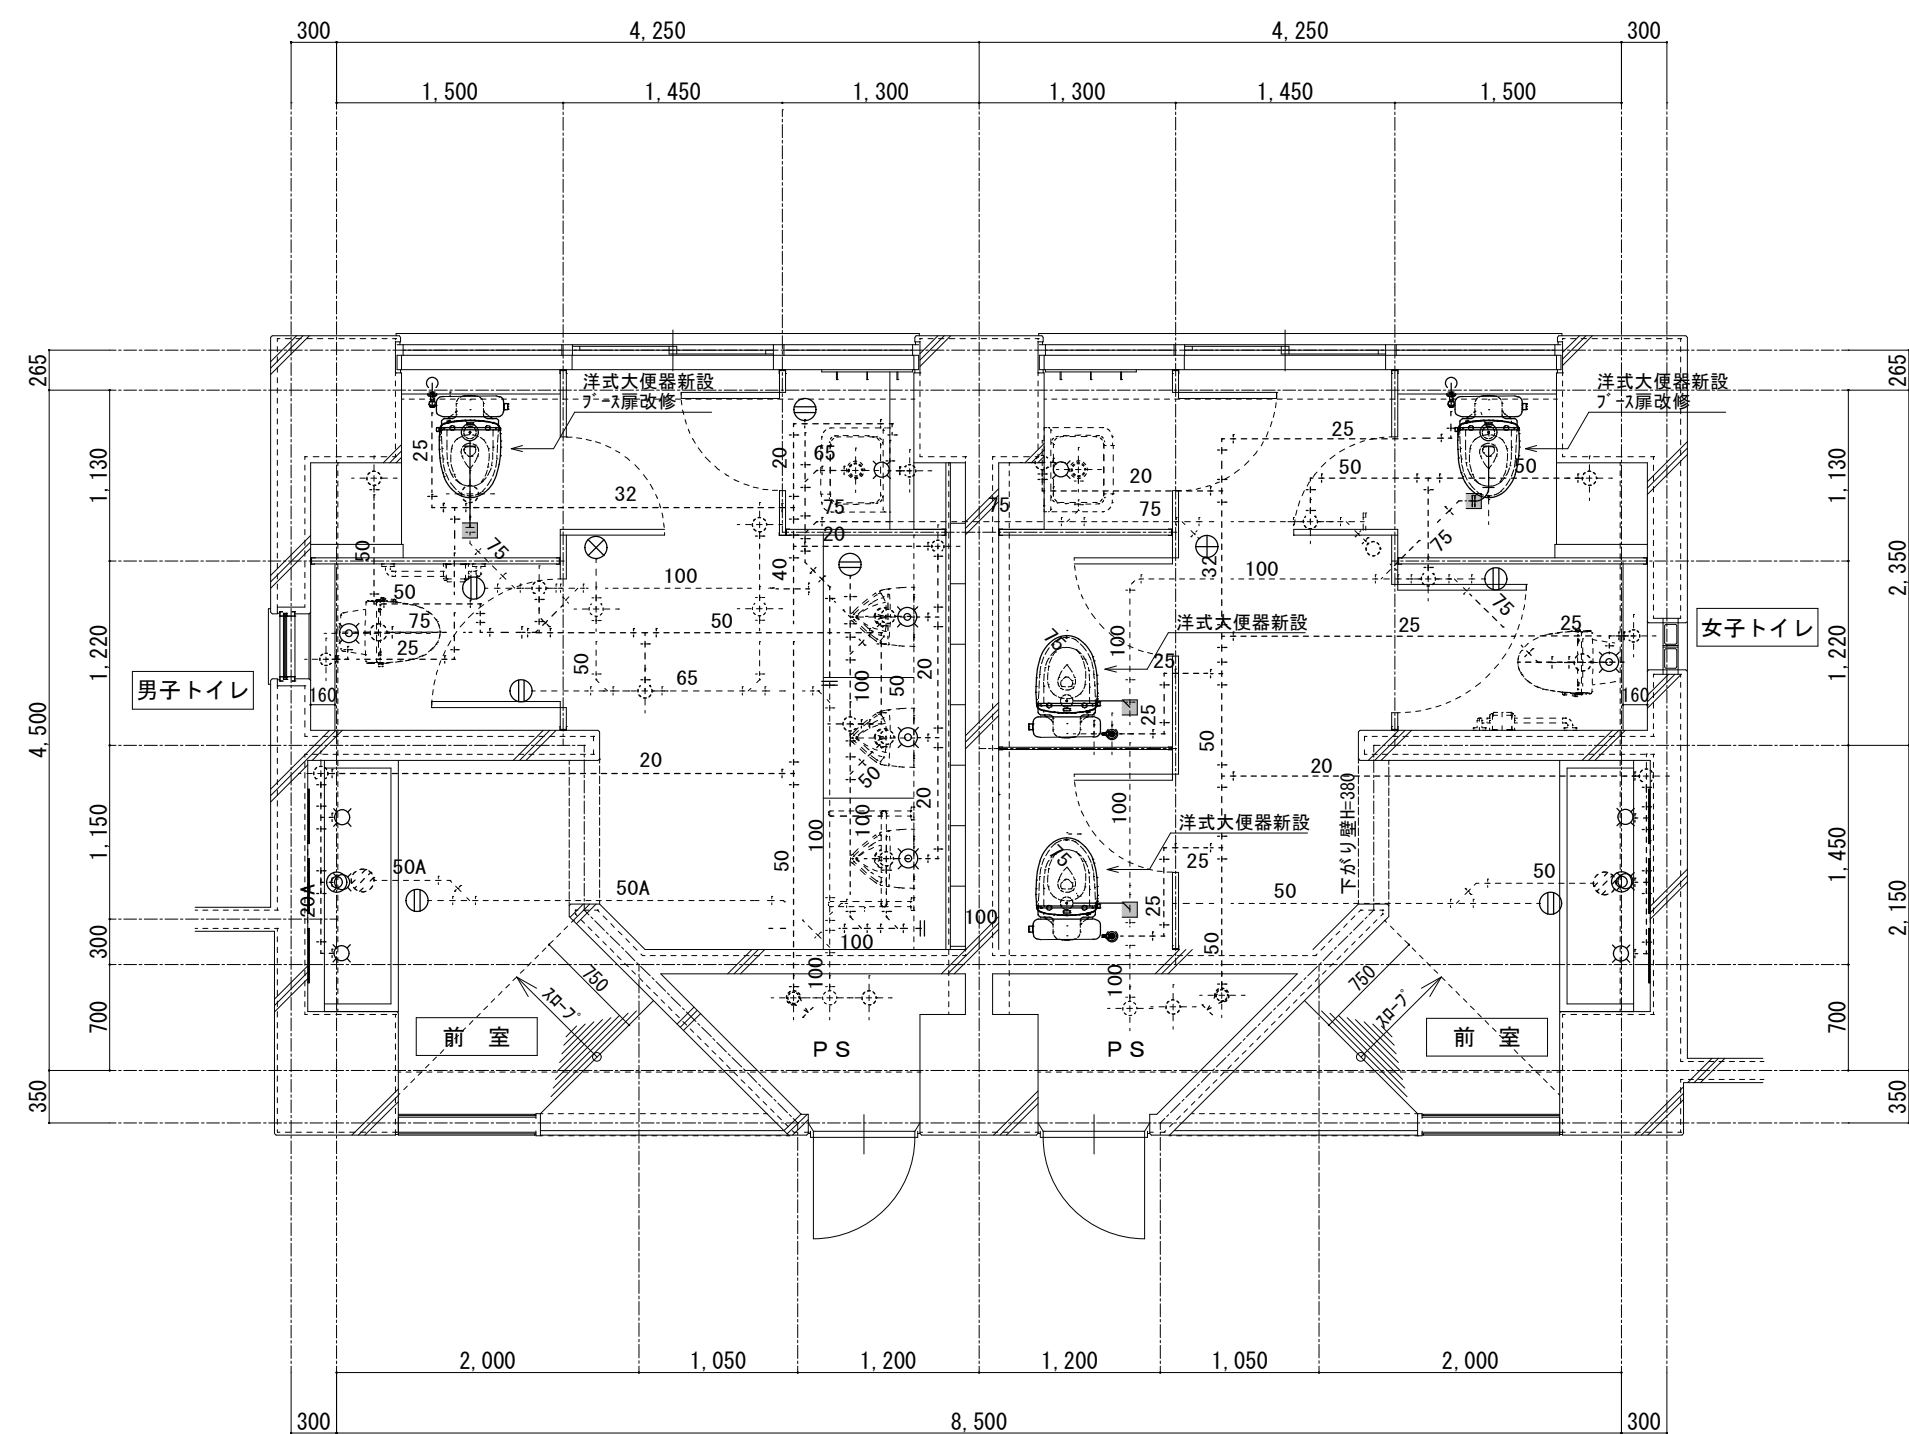

B棟3階トイレ平面詳細図（改修前）



B棟3階トイレ平面詳細図（改修後）

- 注記
- ・紙巻器の位置は監督員と調整すること
 - ・配管の穴明けにはダイヤモンドカッターを使用すること
 - ・和風大便器の撤去跡穴埋補修を行うこと
 - ・暖房便座用電源を設けること ※既設コンセント用配線から分岐すること
 - ・コンクリートは金属プレート付/電源線は露出部はMMAを用いること
 - ・改修範囲の長尺シートは張替えること (ワット木改修共)
 - ・洋式トイレに伴う必要箇所天井点検口を設置すること
 - ・撤去するファンクの寸法は260D×900H程度と、撤去後、補修を行うこと
 - ※メラミン化粧板修繕

 撤去部を示す
 配管切断、接続箇所を示す
 は既設配管を示す
 は新設配管を示す

B棟



SAGAMIHARA

相模原市



修繕名称

市立中野中学校トイレ洋式化修繕

課 長	担当課長	副主幹	係 長	製 図	合 議
-----	------	-----	-----	-----	-----

縮尺

1/50 (A-2)



設計年月日

図面名称	
------	--





B棟3階トイレ
平面詳細図（改修前・改修後）

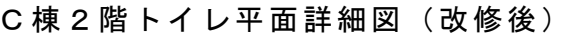
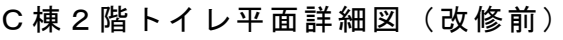
図面番号

M-07





- ※ 紙巻器の位置は監督員と調整すること
- ※ 配管の穴明けにはダイヤモンドカッターを使用すること
- ※ 和風大便器の撤去跡穴埋補修を行うこと
- ※ 暖房便座用コンセントを設けること（※既設コンセント用配線から分岐すること）
コンセントは金属プレート付/電源線は露出部はMMAを用いること
- ※ 改修範囲の長尺シートは張替えること（ワッド巾木改修共）
- ※ 洋式化に伴う必要箇所に天井点検口を設置すること
- ※ 撤去するライノグの寸法は2600×900H程度とし、撤去後、補修を行うこと
- ※ メラミン化粧板壁補修

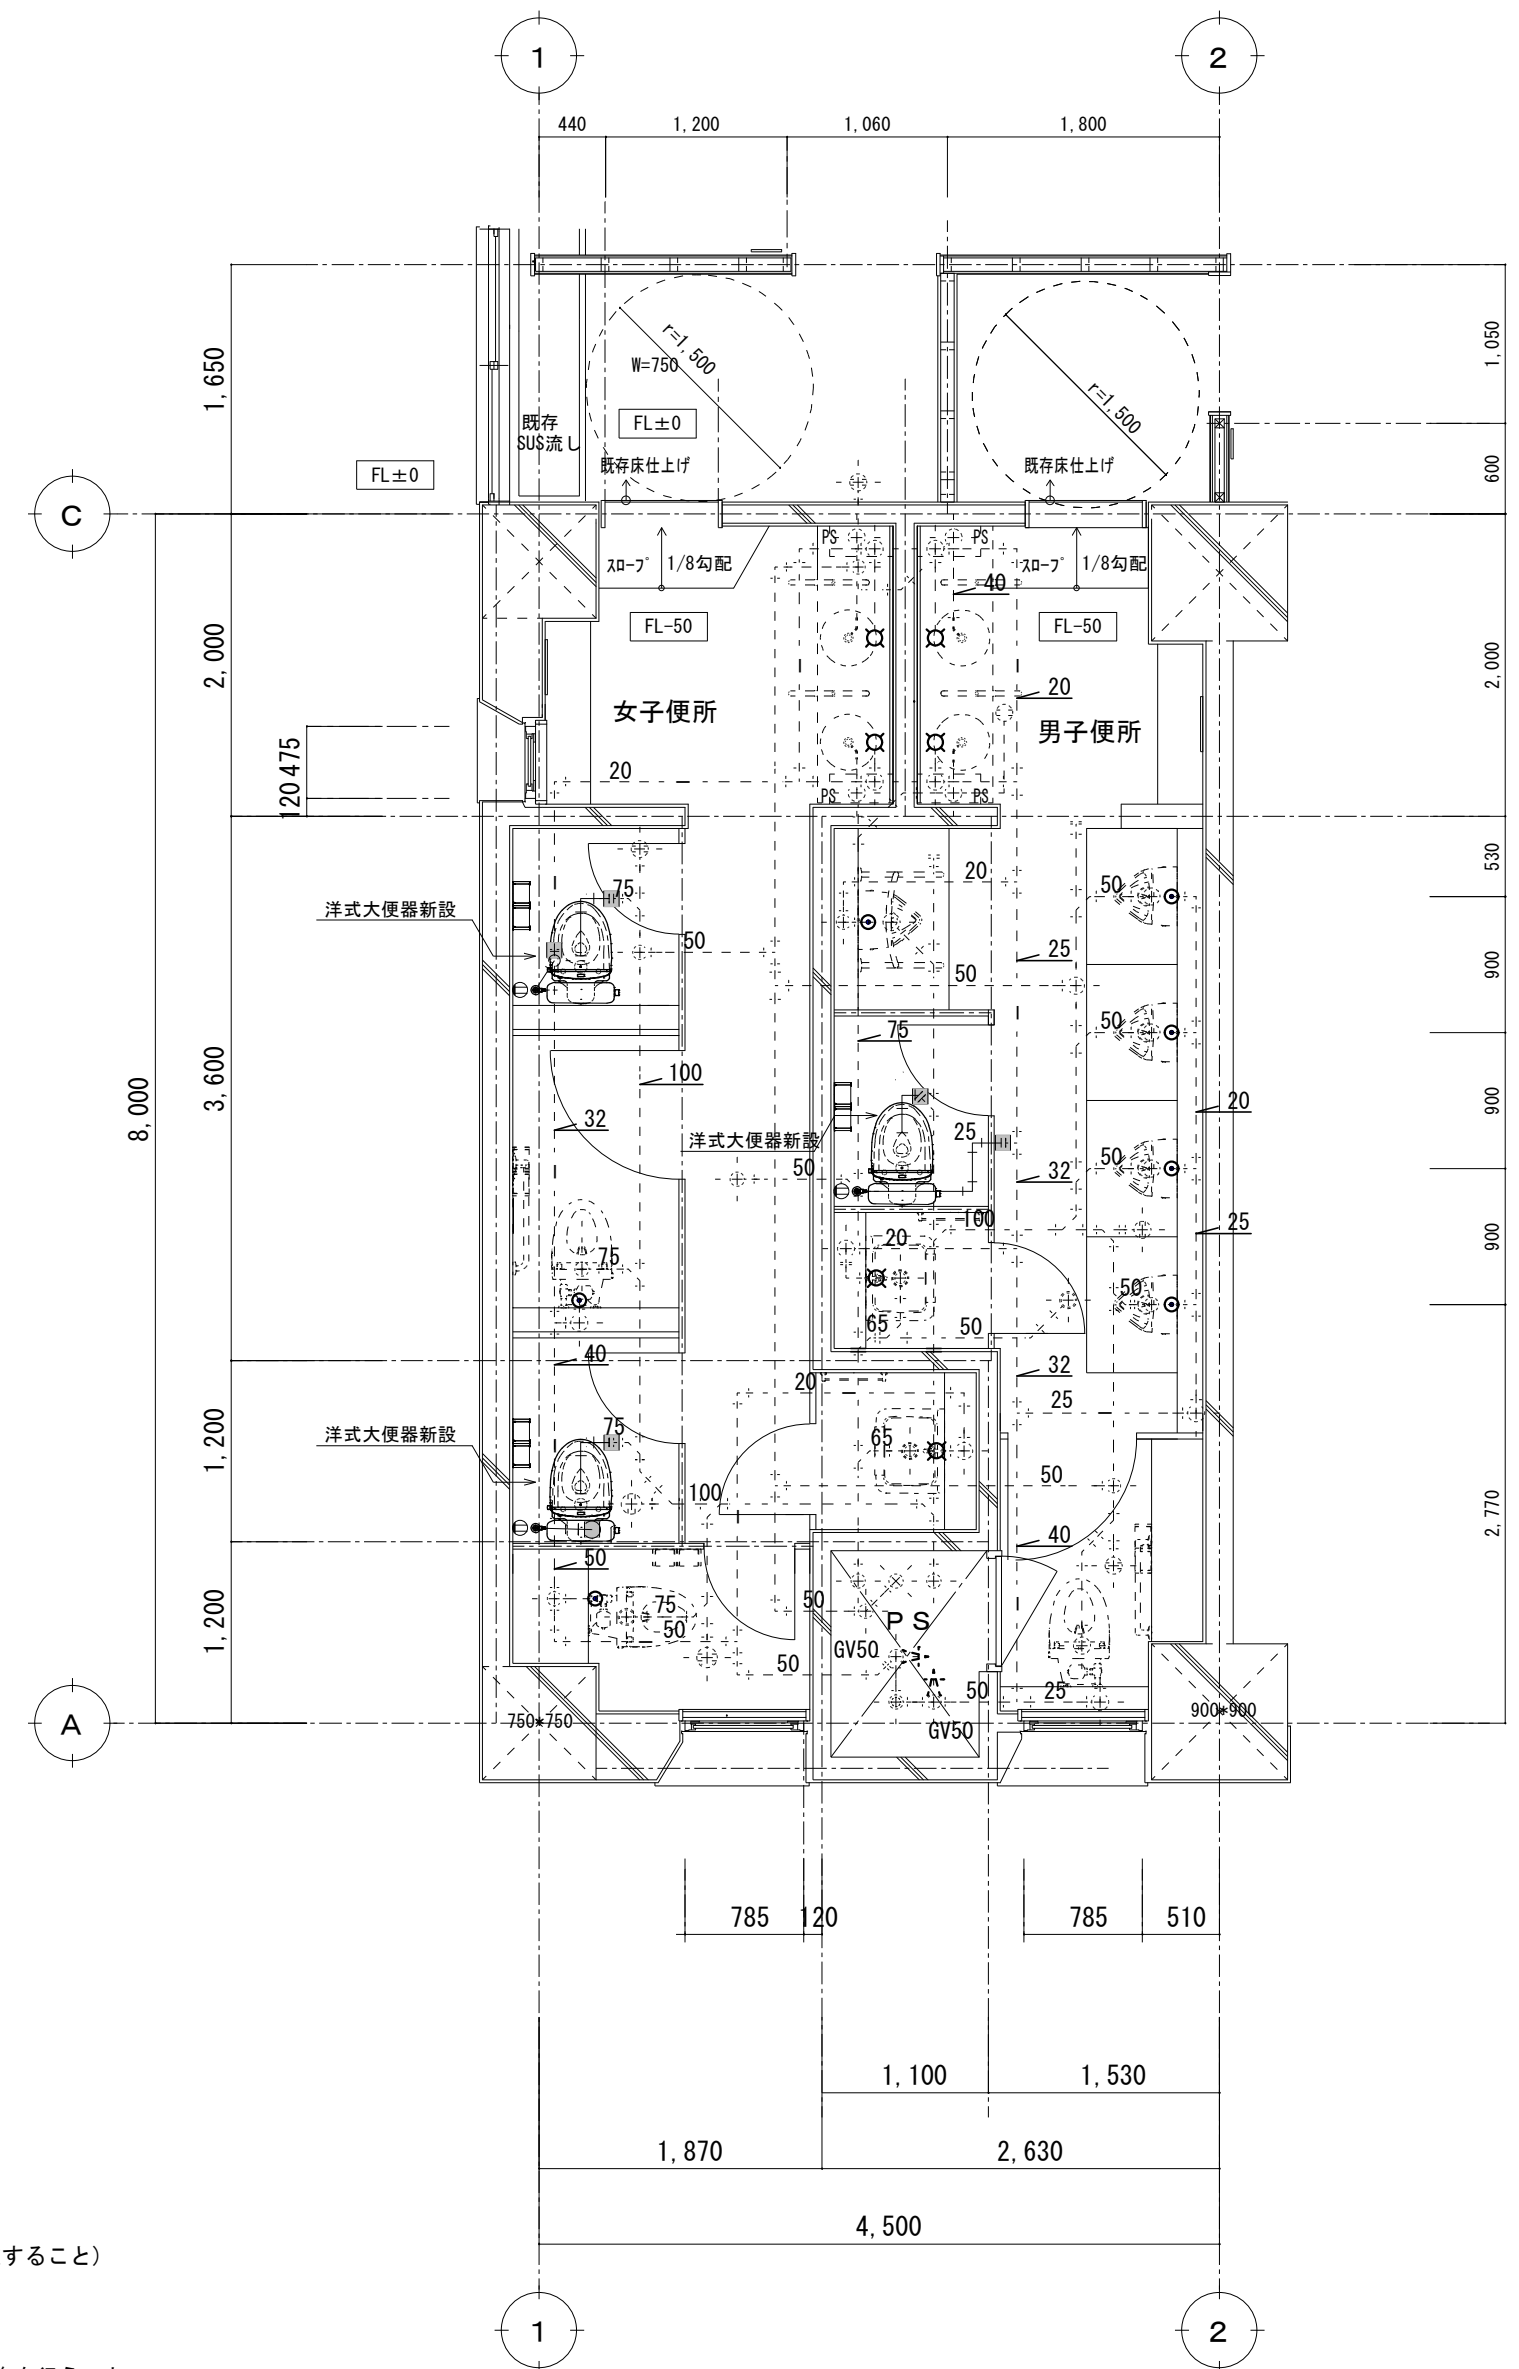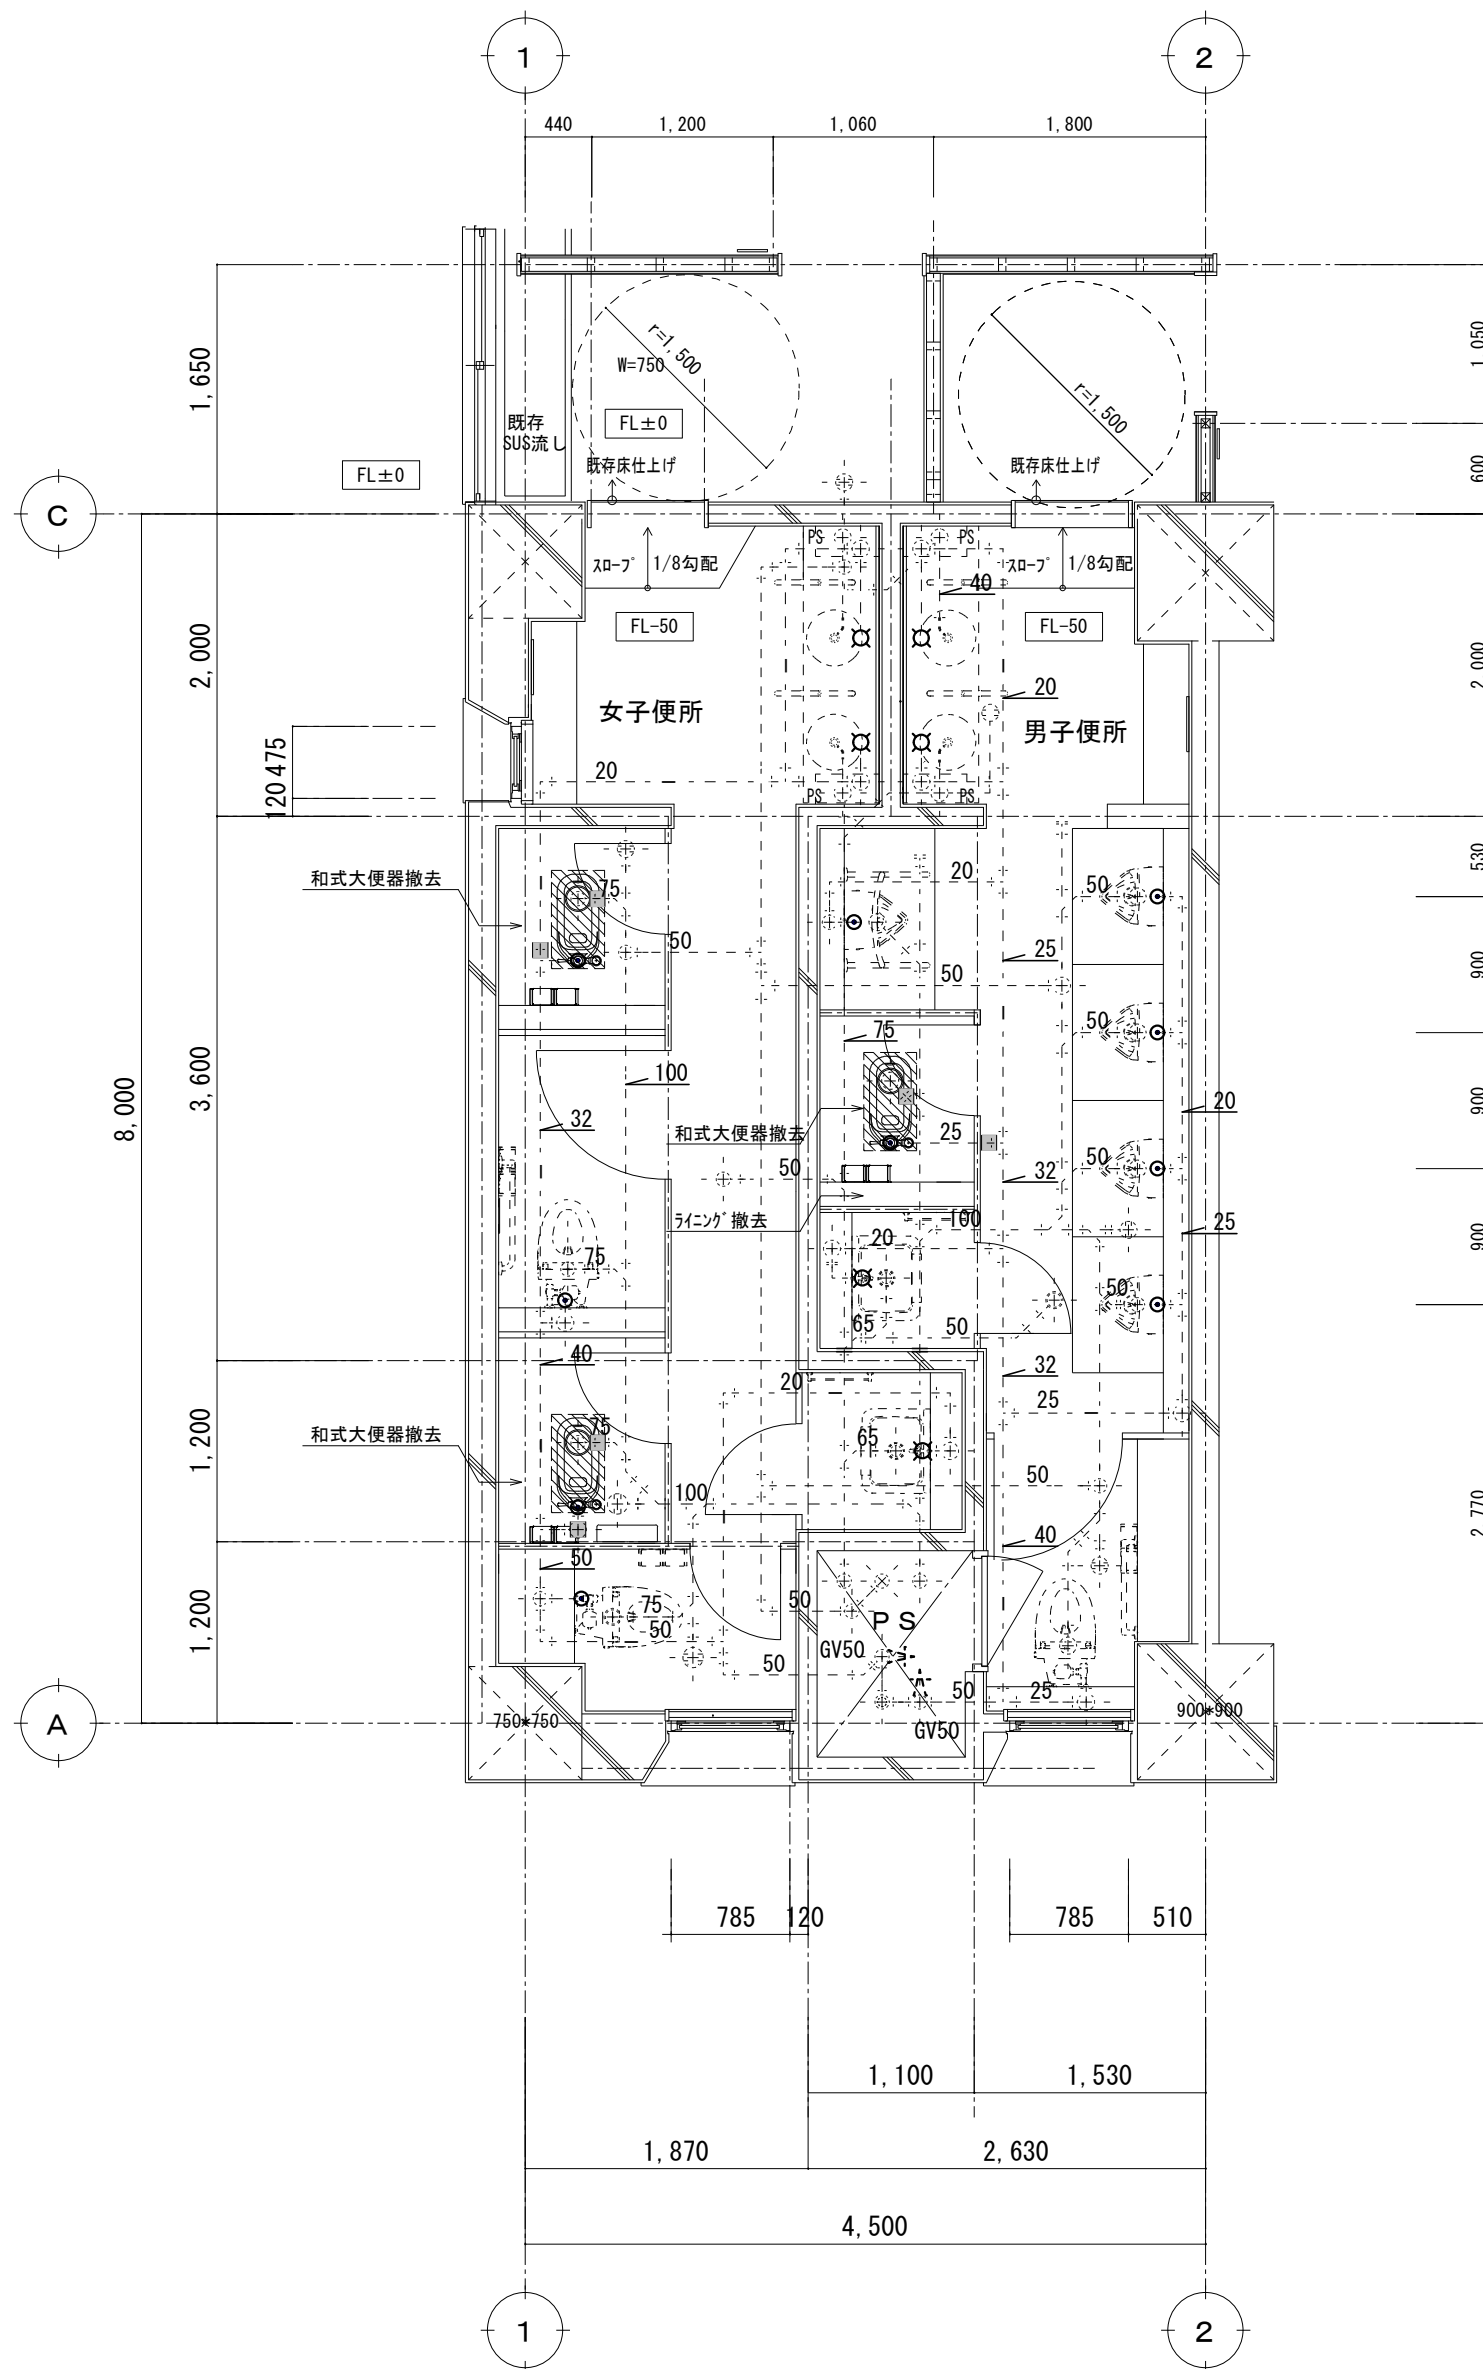 撤去部を示す
 配管切断、接続箇所を示す
 は既設配管を示す
 は新設配管を示す



注記

- ・紙巻器の位置は監督員と調整すること
- ・配管の穴明けにはダイヤモンドカッターを使用すること
- ・和式大便器の撤去跡埋め補修を行うこと
- ・暖房便座用コンセントを設けること（※既設コンセント用配線から分岐すること）
- ・コンセントは金属プレート/電源線は露出部はMMAを用いること
- ・改修範囲の長尺シートは張替えること（ワット木改修共）
- ・洋式に伴う必要箇所に天井点検口を設置すること
- ・撤去するラジックの寸法は2600×900程度とし、撤去後、補修を行うこと
- ※メラミン化粧壁材補修

-  撤去部を示す
 配管切断、接続箇所を示す
 は既設配管を示す
 は新設配管を示す

C棟	
----	--



SAGAMIHARA

相模原市



修繕名称

市立中野中学校トイレ洋式化修繕

課 長	担当課長	副主幹	係 長	製 図	合 議
-----	------	-----	-----	-----	-----

縮尺

1/50 (A-2)

図面名称	
------	--

C棟3、4階トイレ
平面詳細図（改修前・改修後）

図面番号

4-10